
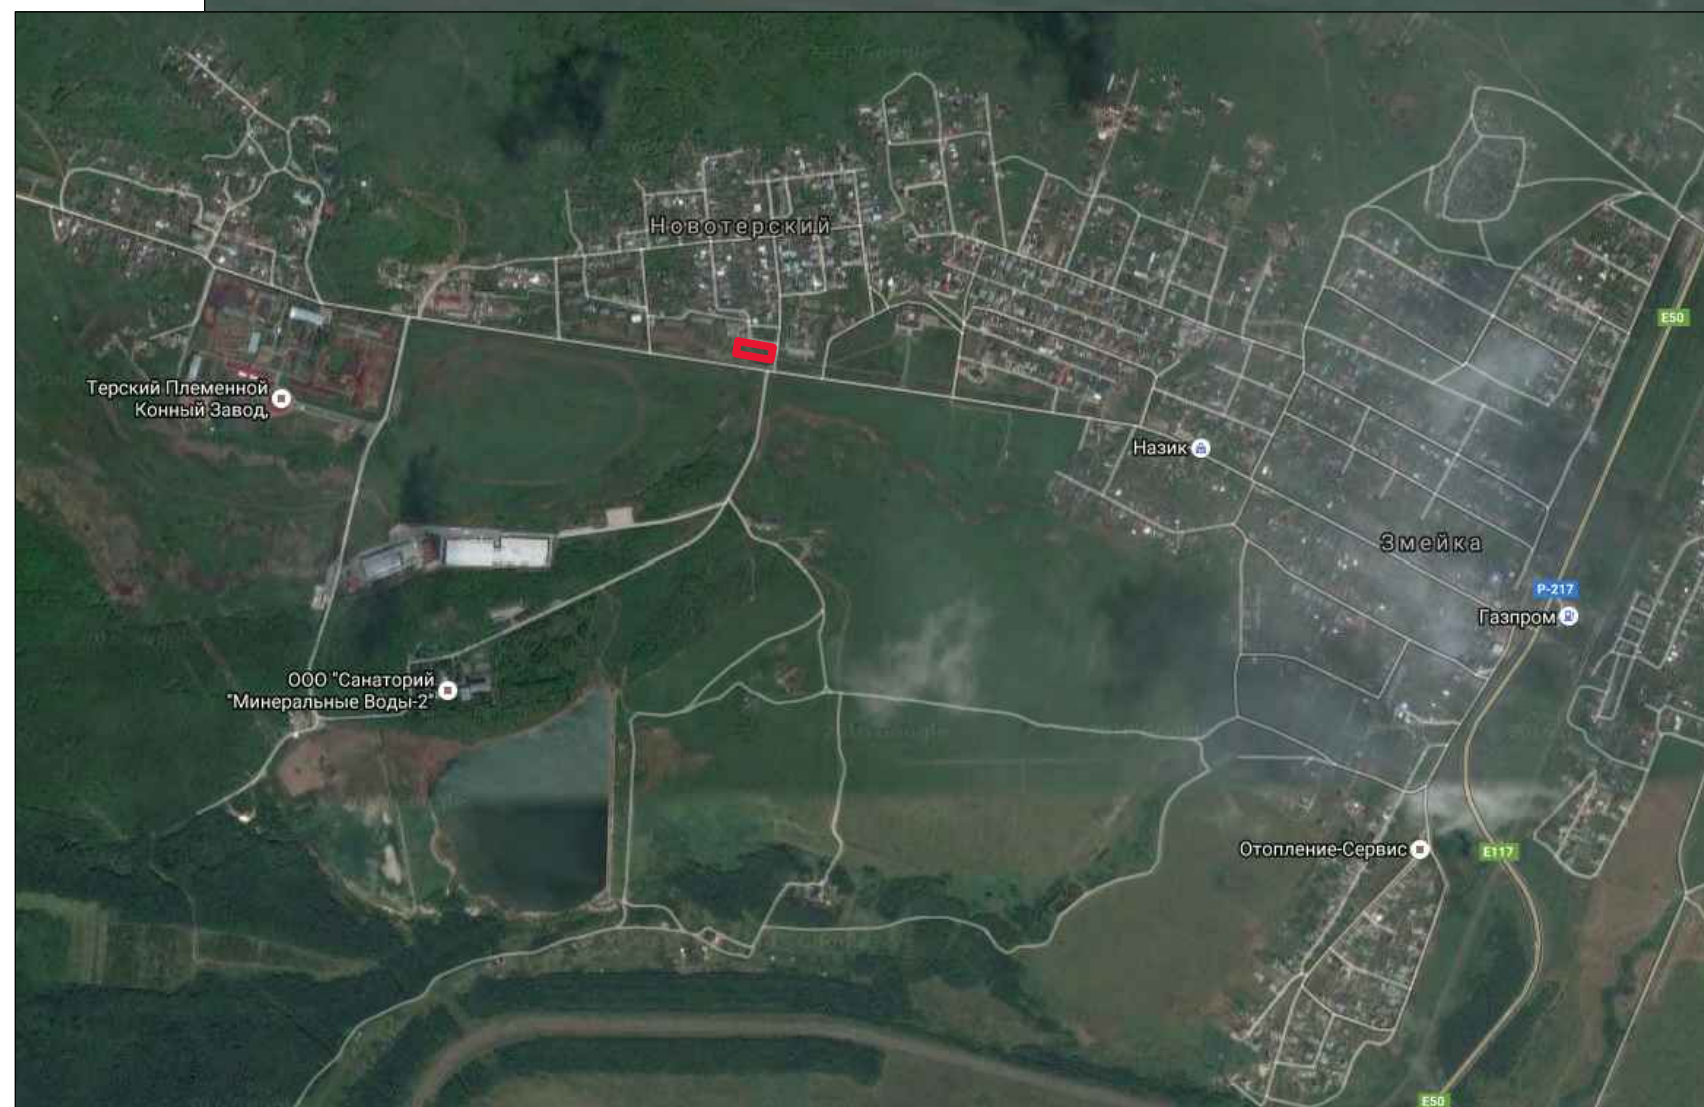


# Схема расположения элемента планировочной структуры.

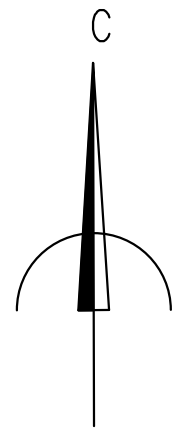

Взам. инв. N

Подпись и дата

Инв. N подпись

						<b>М 3100- ППТ</b>			
						Минераловодский район, п. Новотерский, 100м на запад от здания по ул. Новотерская №9			
Изм.	Кол.	Лист	N док.	Подп.	Дата	СТРОИТЕЛЬСТВО МАГАЗИНОВ	Стадия	Лист	Листов
							ПП	1	
Инженер		Черкашина		<i>М. Черкашина</i>		Схема расположения элемента планировочной структуры.	ЗАО "Гражданпроект" МИН ВОДЫ		