

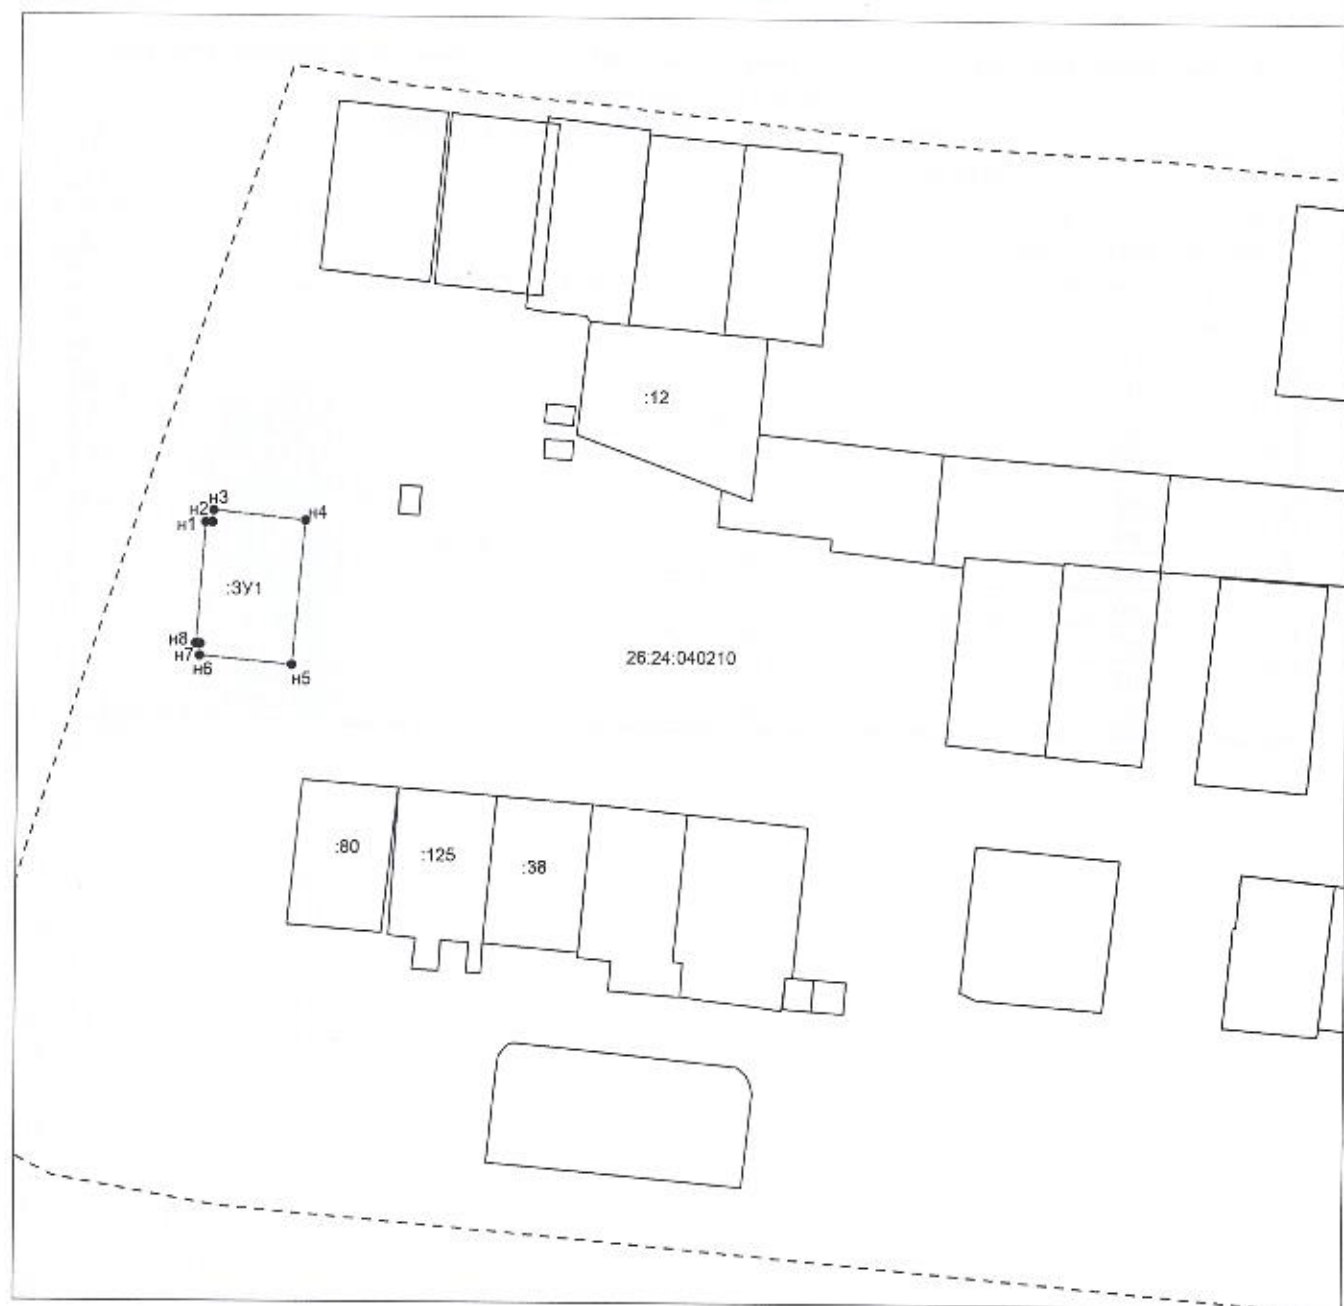


**Схема расположения земельного участка или земельных участков на кадастровом
плане территории**

Система координат: МСК-26 от СК-95 зона1

Условный номер земельного участка 26:24:040210:ЗУ1		
Площадь земельного участка 613 м ²		
Обозначение характерных точек границ	Координаты, м	
	X	Y
1	2	3
п1	386212.16	1412814.50
п2	386212.18	1412815.91
п3	386214.61	1412816.10
п4	386212.63	1412835.27
п5	386182.63	1412832.49
п6	386184.42	1412813.26
п7	386186.89	1412813.42
п8	386186.91	1412812.52
п1	386212.16	1412814.50

Масштаб 1:1500



Условные обозначения:

- - вновь образованная часть границы, сведения о которой достаточны для определения ее местоположения
- - существующая часть границы, имеющиеся в ЕГРН сведения о которой достаточны для определения ее местоположения
- - граница кадастрового квартала