



План-схема города Минеральные Воды

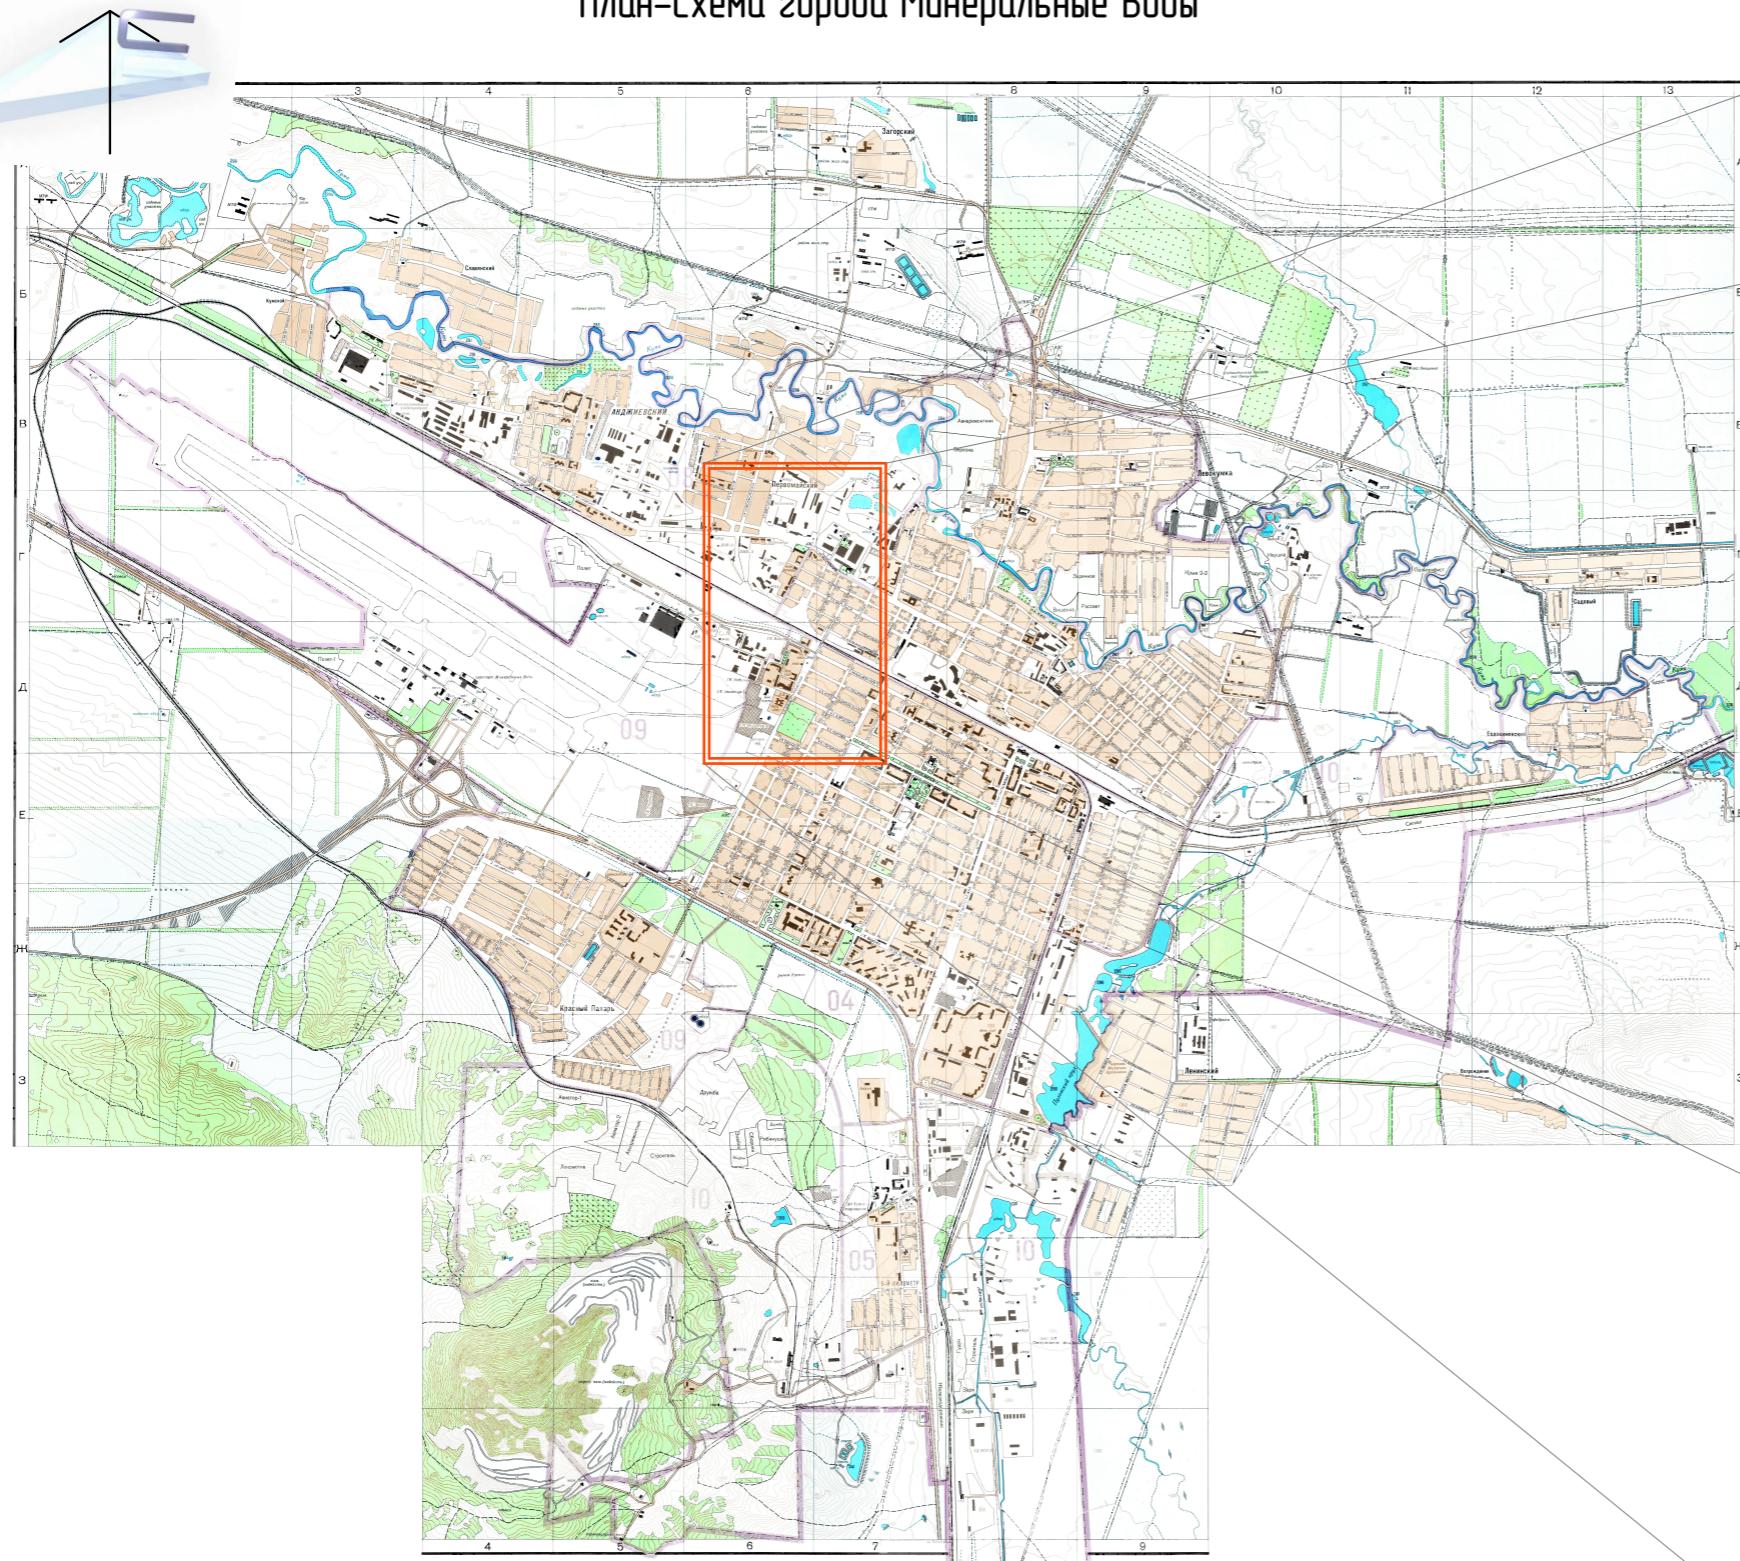

Ситуационный план

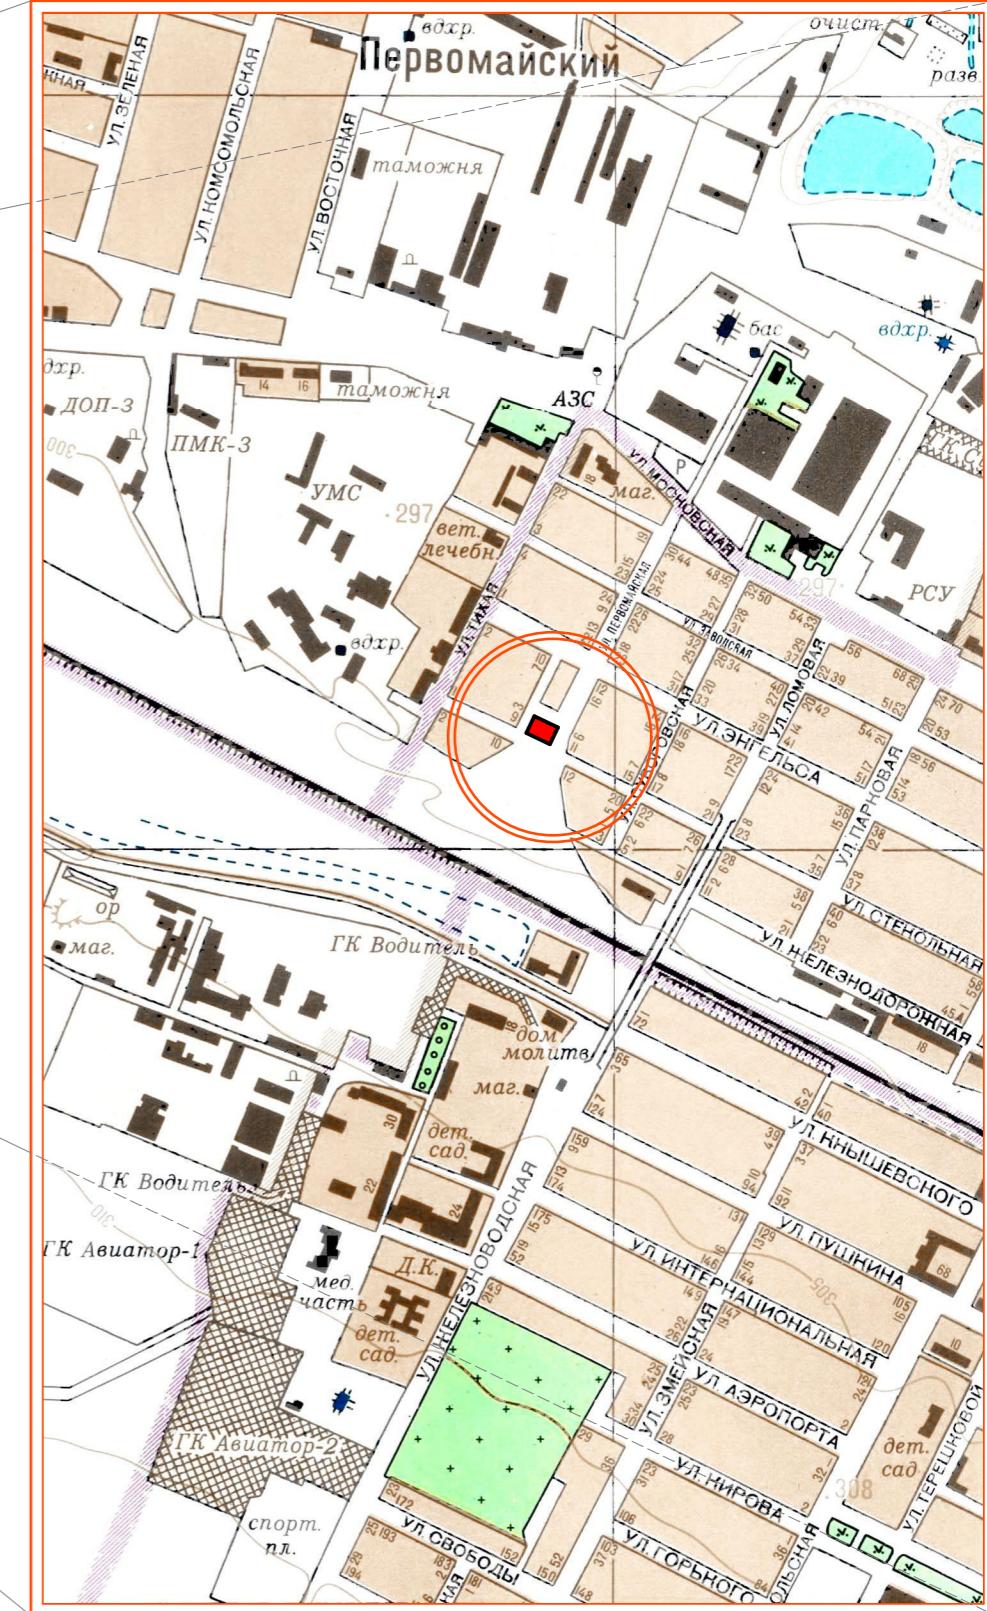

ЗО-З/2016-ПП

Россия, Ставропольский край, Минераловодский округ, город Минеральные Воды улица Стекольная, Первомайская

Изм	Кол. Ч.	Лист	№Эдок	Подпись	Дата
ГИП				Гуляев А.Б.	
ГАП				Позднякова О.Ю.	
Проверил				Шебцов А.А.	
Исполнил				Позднякова О.Ю.	

Проект планировки территории в районе улиц Стекольная, Первомайская в г.Минеральные Воды



ООО "Архитектурно-планировочное бюро №1"
г. Минеральные Воды

Схема размещения объекта в планировочной структуре города

Инф. № по док.	Приложение к документу