


Схема вертикальной планировки
М1:1000

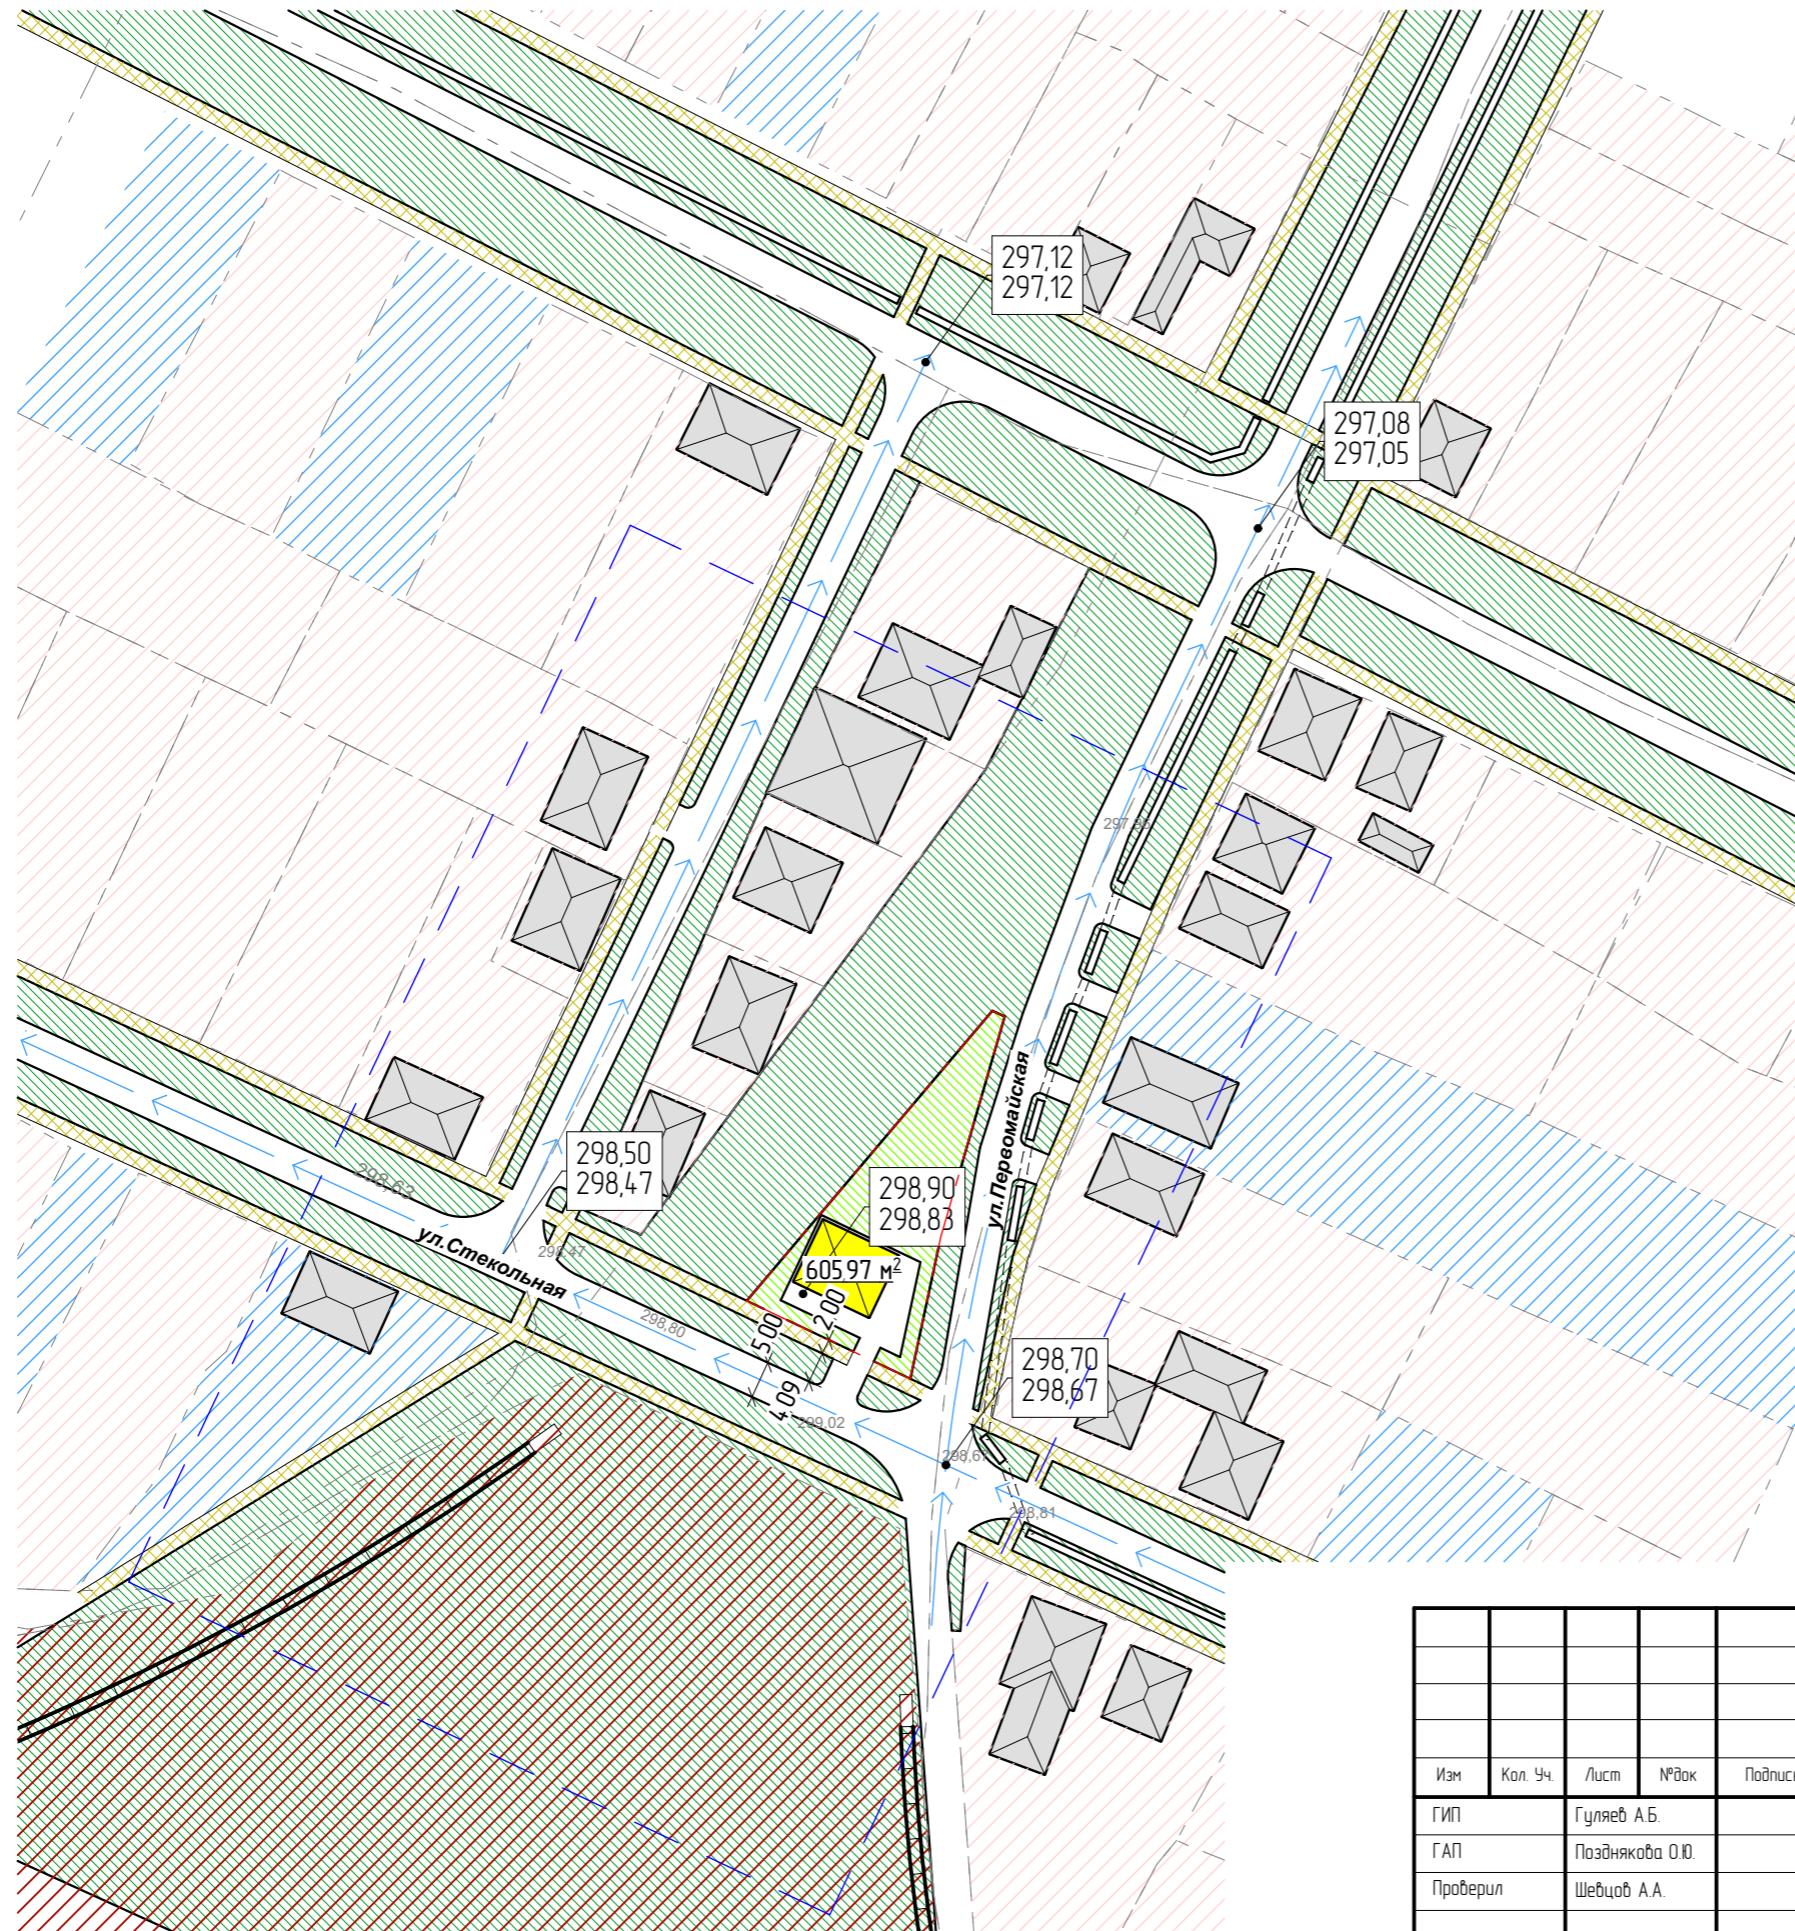

Условные обозначения

- | | |
|--|--|
| | - Границы проектируемой территории |
| | - Земельные участки под ИЖС с уточнёнными границами |
| | - Земельные участки под ИЖС с неуточнёнными границами |
| | - Проектируемый земельный участок под ИЖС |
| | - Земельный участок Федерального железнодорожного транспорта |
| | - Дороги и проезды |
| | - Пешеходные дорожки и тротуары |
| | - Зелёные насаждения, газоны |
| | - Существующие строения |

ЗО-З/2016-ПП

Россия, Ставропольский край, Минераловодский округ, город Минеральные Воды улица Стекольная, Первомайская

Изм	Кол. Ч.	Лист	№ лист	Подпись	Дата	Стадия	Лист	Листов
ГИП				Гуляев А.Б.				
ГАП				Позднякова О.Ю.				
Проверил				Шебцов А.А.				
Исполнил				Позднякова О.Ю.				
Проект планировки территории в районе улиц Стекольная, Первомайская в г. Минеральные Воды						ПД	7	
Схема вертикальной планировки и инженерной подготовки территории.						САЙБ1	ООО "Архитектурно-планировочное бюро №1" г. Минеральные Воды	