



Схема использования территории в период подготовки ПП.
Схема инженерной подготовки территории.

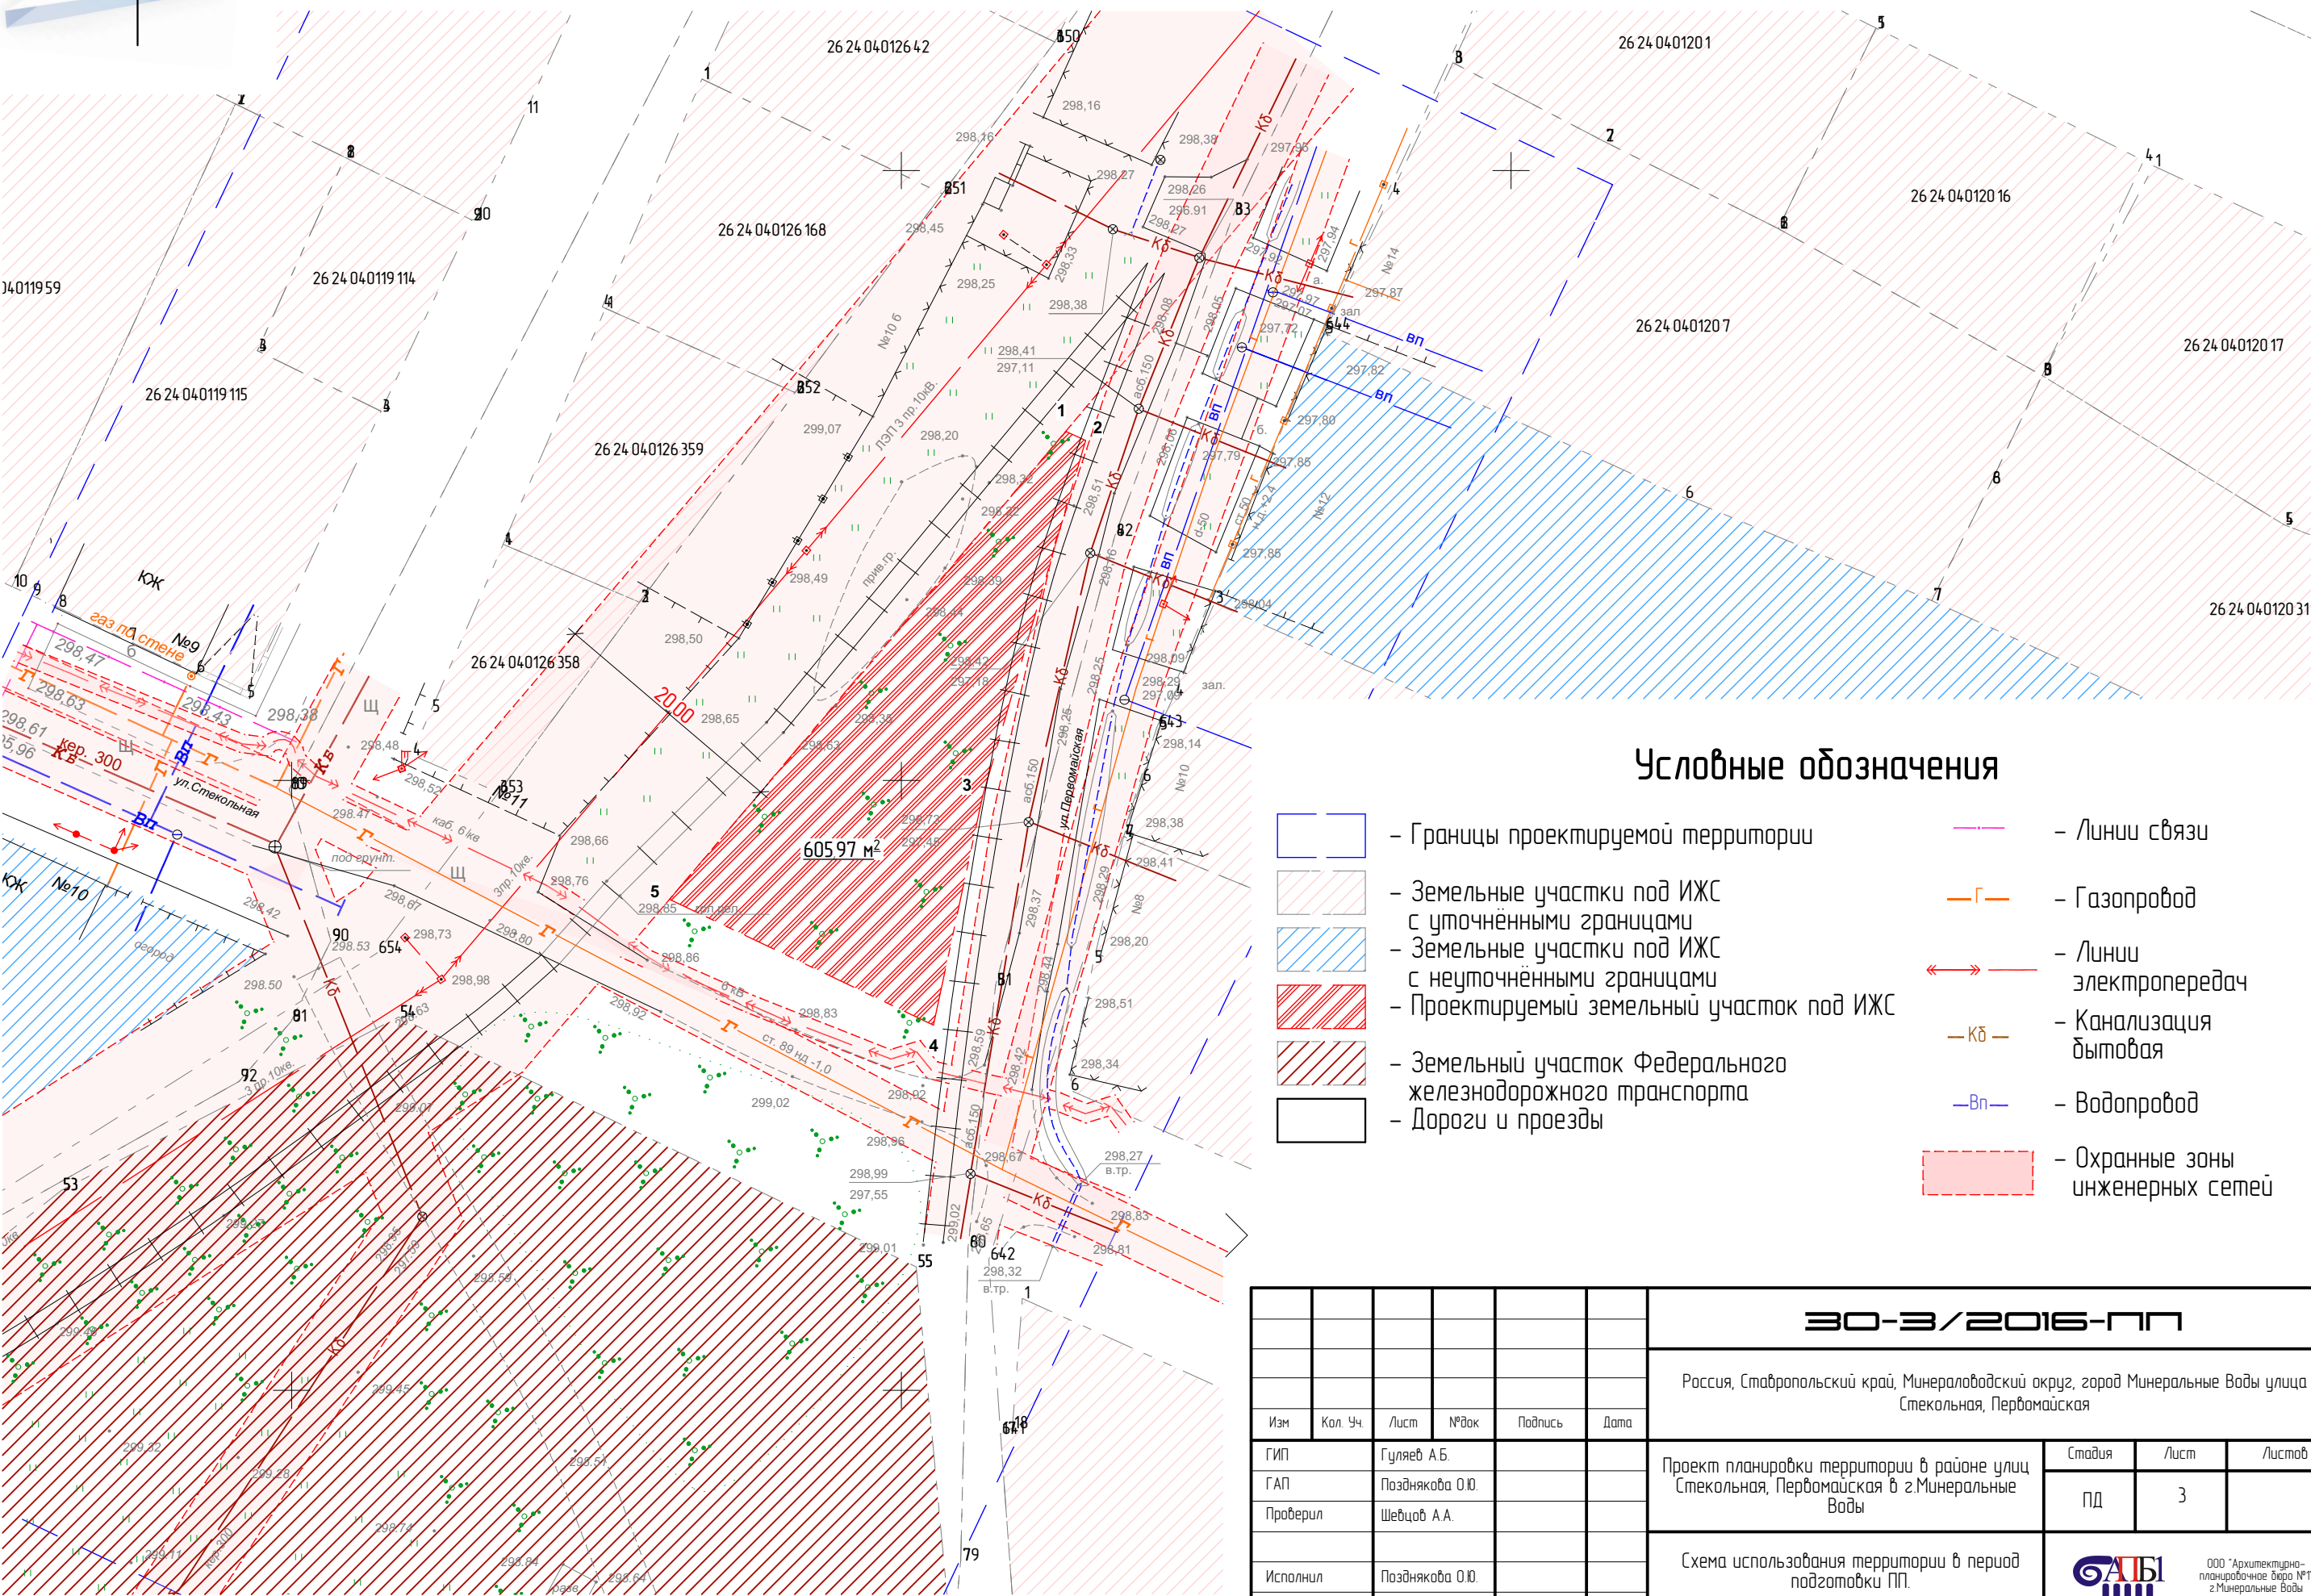

Условные обозначения

- Границы проектируемой территории
- Земельные участки под ИЖС с уточненными границами
- Земельные участки под ИЖС с не уточненными границами
- Проектируемый земельный участок под ИЖС
- Земельный участок Федерального железнодорожного транспорта
- Дороги и проезды
- Линии связи
- Газопровод
- Линии электропередач
- Канализация бытовая
- Водопровод
- Охранные зоны инженерных сетей

Согласовано					
Подпись и дата					
Инв. № подл.					

						30-3/2016-ПП			
						Россия, Ставропольский край, Минераловодский округ, город Минеральные Воды улица Стекольная, Первомайская			
Изм	Кол. Уч.	Лист	№ док	Подпись	Дата	Проект планировки территории в районе улиц Стекольная, Первомайская в г.Минеральные Воды	Стация	Лист	Листов
ГИП		Гуляев А.Б.					ПД	3	
ГАП		Позднякова О.Ю.							
Проверил		Шевцов А.А.							
Исполнил		Позднякова О.Ю.				Схема использования территории в период подготовки ПП.	 ООО "Архитектурно-планировочное бюро №1" г.Минеральные Воды		