

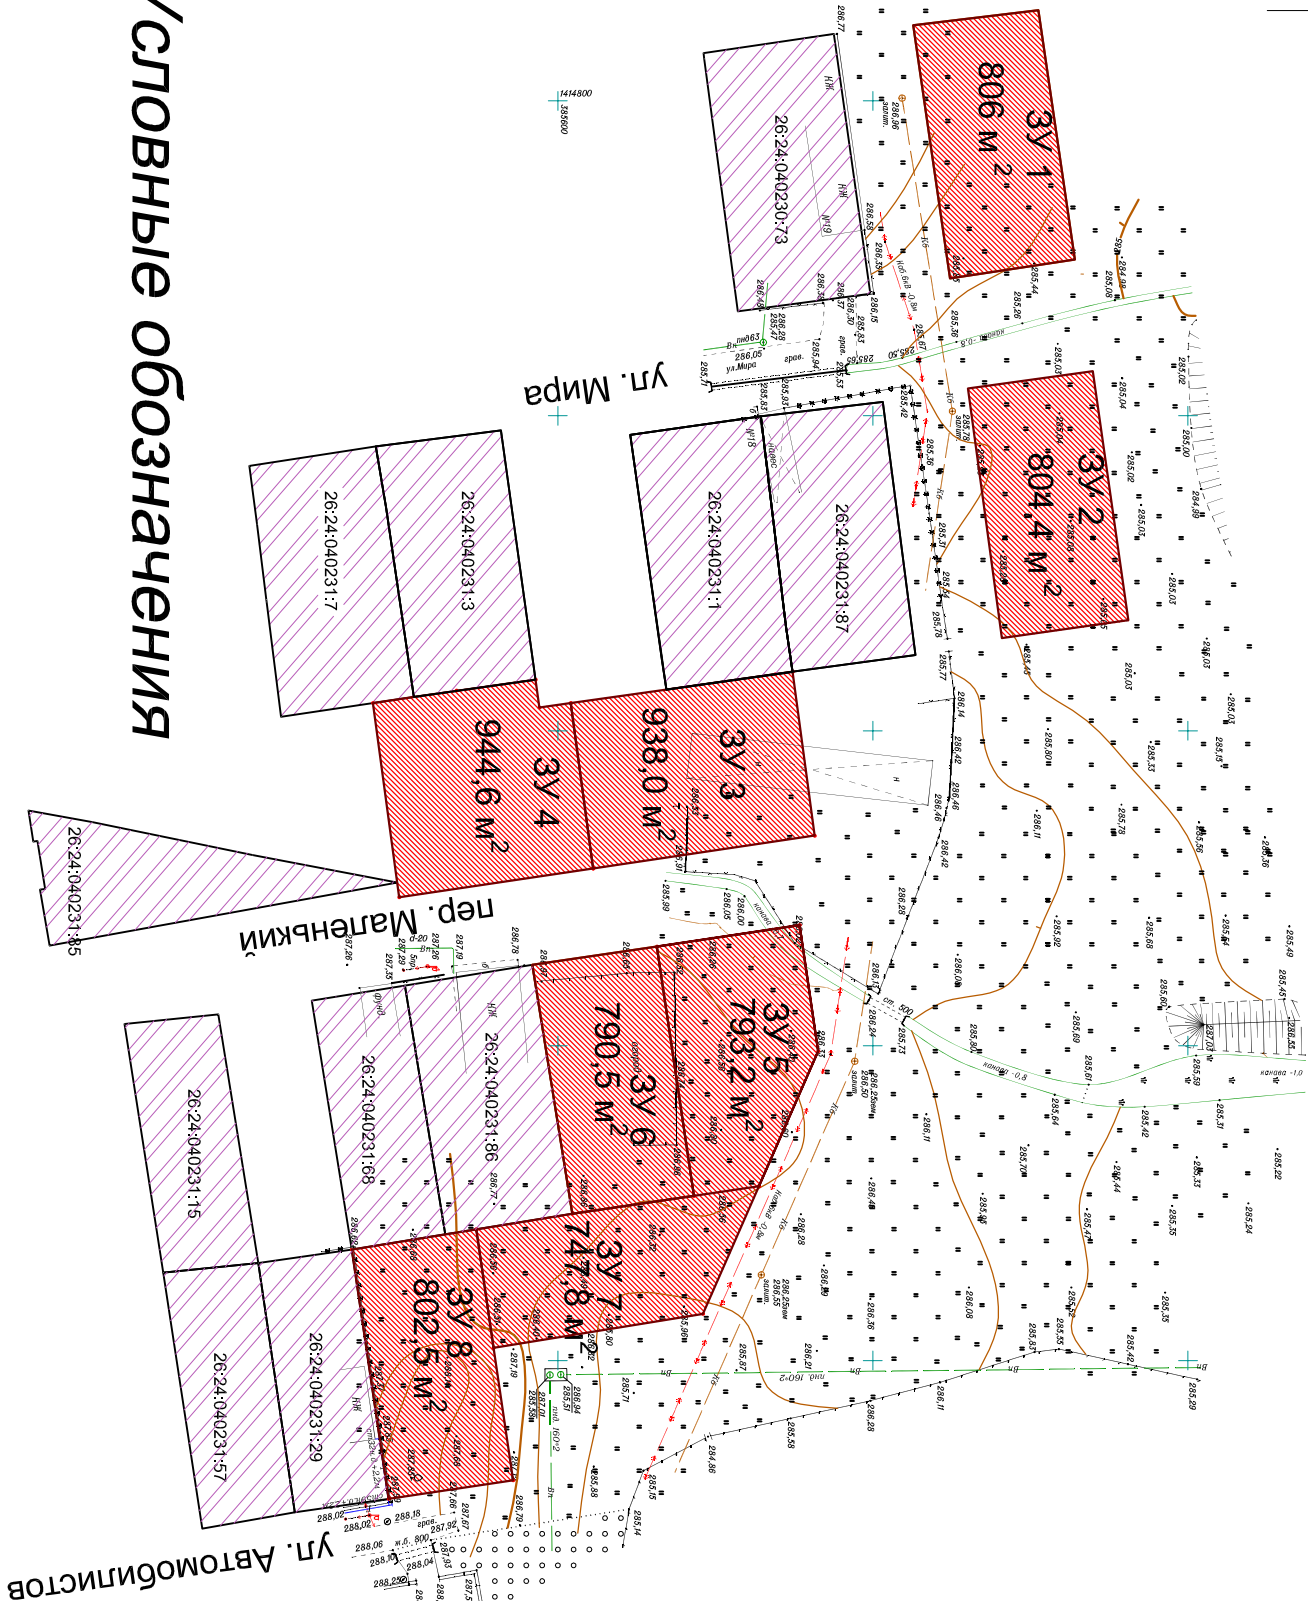


Чертеж проекта межевания

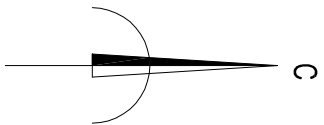

Условные обозначения

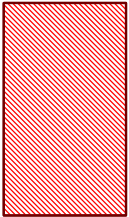

Проектируемые ЗУ



Существующие ЗУ

ООО "Архитектурно-планировочное бюро №1			
		Листов	Лист
Директор	Шевченко А.Г.	1	1
Кад.Инженер	Портова С.М.	МАСШТАБ 1:1200 ДАТА	
Инженер	Безрукова М.М.		
Проверил	Жуманазарова Л.Р.		

СПРАВКА-ОПИСАНИЕ

к Чертежу проекта межевания в составе Проекта планировки территории в границах пер. Раздольный, ул. Евдокимовская, пер. Нижний города Минеральные Воды

Объекты: Индивидуальные жилые дома;

Категория земель: Земли населенных пунктов;

Разрешённое использование: 2.1 Для индивидуального жилищного строительства (по Приложению к приказу МЭР России от 1 сентября 2014 г. N 540 «КЛАССИФИКАТОР ВИДОВ РАЗРЕШЕННОГО ИСПОЛЬЗОВАНИЯ ЗЕМЕЛЬНЫХ УЧАСТКОВ»);

Существующая территориальная зона – Ж-3

Обозначение ЗУ на Чертеже: 26:24:040230: ЗУ 1;

Проектируемая площадь: 806 м.кв.

Местоположение: Российская Федерация, Ставропольский край, Минераловодский городской округ, улица Мира;

Ведомость координат поворотных точек проектируемого земельного участка.

Номер точки	X	Y
н1	385676.25	1414785.63
н2	385682.05	1414825.20
н3	385662.27	1414828.15
н4	385656.39	1414787.99

Обозначение ЗУ на Чертеже: 26:24:040231: ЗУ 2;

Проектируемая площадь: 804.4 м.кв.

Местоположение: Российская Федерация, Ставропольский край, Минераловодский городской округ, улица Мира;

Ведомость координат поворотных точек проектируемого земельного участка.

Номер точки	X	Y
н1	385684.89	1414842.92
н2	385690.54	1414882.43
н3	385670.48	1414885.30
н4	385665.08	1414845.66

Обозначение ЗУ на Чертеже: **26:24:040231: ЗУ 3;**

Проектируемая площадь: 938 м.кв.

Местоположение: Российская Федерация, Ставропольский край, Минераловодский городской округ, переулок Маленький;

Ведомость координат поворотных точек проектируемого земельного участка.

Номер точки	X	Y	Точность определения координат существующих ЗУ
3(:87)-н1	385637.23	1414890.63	0.10
н2	385640.78	1414916.65	-
н3	385605.60	1414921.87	-
н4	385602.02	1414895.60	-
6(:1)-н5	385617.22	1414893.49	0.10

Обозначение ЗУ на Чертеже: **26:24:040231: ЗУ 4;**

Проектируемая площадь: 944.6 м.кв.

Местоположение: Российская Федерация, Ставропольский край, Минераловодский городской округ, переулок Маленький;

Ведомость координат поворотных точек проектируемого земельного участка.

Номер точки	X	Y	Точность определения координат существующих ЗУ
н1	385602.02	1414895.60	-
н2	385605.60	1414921.87	-
н3	385574.84	1414926.44	-
1(:85)-н4	385574.52	1414924.09	0.10
н5	385570.63	1414895.60	0.10
3(:3)-н6	385577.16	1414894.62	0.10
н7	385597.07	1414896.29	-

Обозначение ЗУ на Чертеже: **26:24:040231: ЗУ 5;**

Проектируемая площадь: 793.2 м.кв.

Местоположение: Российская Федерация, Ставропольский край, Минераловодский городской округ, переулок Маленький;

Ведомость координат поворотных точек проектируемого земельного участка.

Номер точки	X	Y	Точность определения координат существующих ЗУ
н1	385638.35	1414930.88	-
н2	385641.32	1414950.90	-
н3	385631.94	1414972.31	-
н4	385621.59	1414973.84	-
н5	385615.71	1414934.24	-

Обозначение ЗУ на Чертеже: **26:24:040231: ЗУ 6;**

Проектируемая площадь: 790.5 м.кв.

Местоположение: Российская Федерация, Ставропольский край, Минераловодский городской округ, переулок Маленький;

Ведомость координат поворотных точек проектируемого земельного участка.

Номер точки	X	Y	Точность определения координат существующих ЗУ
н1	385615.71	1414934.24	-
н2	385621.59	1414973.84	-
2(:86)-н3	385602.31	1414976.70	0.10
1(:86)-н4	385595.93	1414937.17	0.10

Обозначение ЗУ на Чертеже: **26:24:040231: ЗУ 7;**

Проектируемая площадь: 747.8 м.кв.

Местоположение: Российская Федерация, Ставропольский край, Минераловодский городской округ, улица Автомобилистов;

Ведомость координат поворотных точек проектируемого земельного участка.

Номер точки	X	Y	Точность определения координат существующих ЗУ
н1	385631.94	1414972.31	-
н2	385623.05	1414992.60	-
н3	385589.81	1414997.96	-
н4	385587.05	1414979.16	-
н5	385602.31	1414976.70	-
н6	385621.59	1414973.84	-

Обозначение ЗУ на Чертеже: **26:24:040231: ЗУ 8;**

Проектируемая площадь: 802.5 м.кв.

Местоположение: Российская Федерация, Ставропольский край, Минераловодский городской округ, улица Автомобилистов;

Ведомость координат поворотных точек проектируемого земельного участка.

Номер точки	X	Y	Точность определения координат существующих ЗУ
н1	385587.05	1414979.16	-
н2	385589.81	1414997.96	-
н3	385592.89	1415019.00	-
1(:29)-н4	385573.11	1415021.93	0.10
4(:29)-н5	385567.30	1414982.36	0.10

Обозначение ЗУ на Чертеже: **26:24:040231: ЗУ 9;**

Проектируемая площадь: 700.1м.кв.

Местоположение: Российская Федерация, Ставропольский край, Минераловодский городской округ, переулок Прибрежный;

Ведомость координат поворотных точек проектируемого земельного участка.

Номер точки	X	Y	Точность определения координат существующих ЗУ
н1	385597.55	1415072.72	-
н2	385604.31	1415113.28	-
2(:70)-н3	385587.27	1415115.96	0.10
1(:70)-н4	385580.91	1415075.49	0.10

Обозначение ЗУ на Чертеже: **26:24:040231: ЗУ 10;**

Проектируемая площадь: 642.5 м.кв.

Местоположение: Российская Федерация, Ставропольский край, Минераловодский городской округ, переулок Прибрежный;

Ведомость координат поворотных точек проектируемого земельного участка.

Номер точки	X	Y	Точность определения координат существующих ЗУ
н1	385580.19	1415131.23	-
н2	385585.21	1415162.96	-
н3	385565.46	1415166.09	-
н4	385560.43	1415134.36	-