

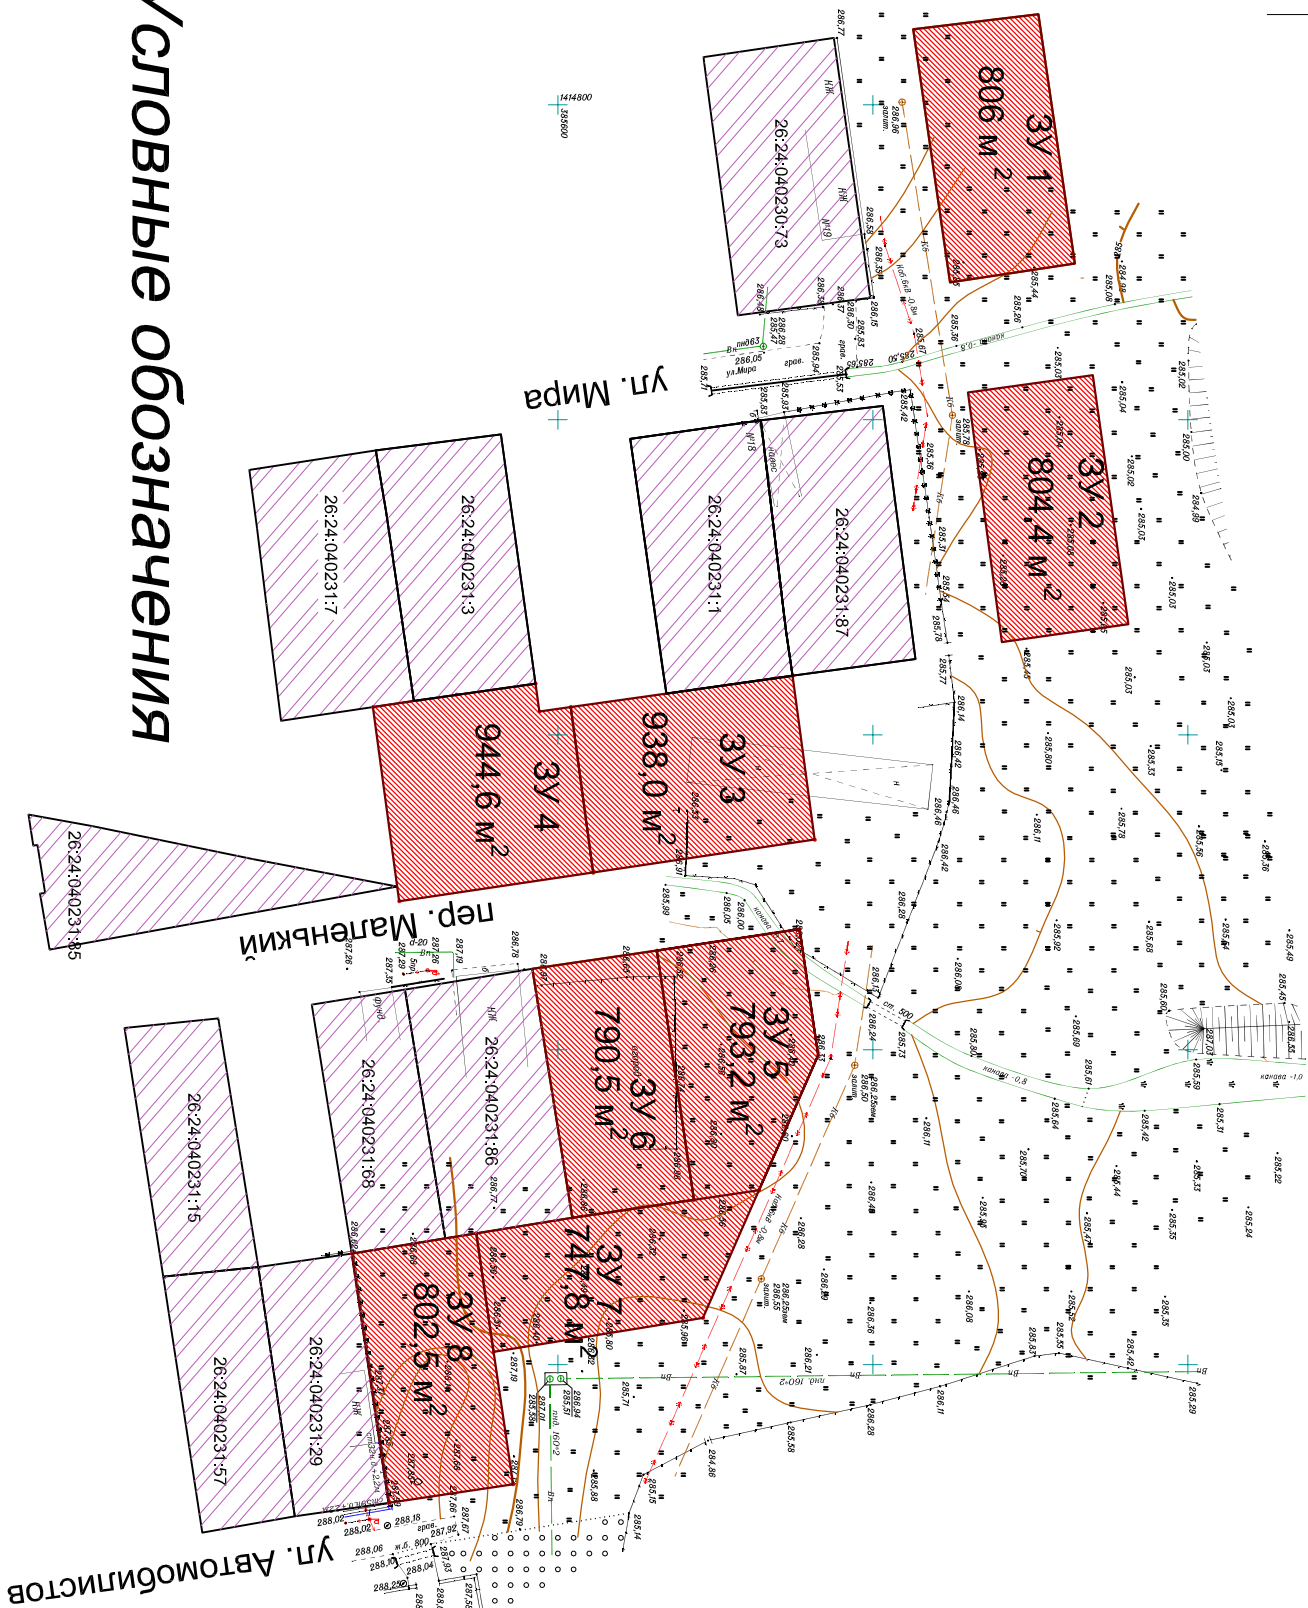


Чертеж проекта межевания

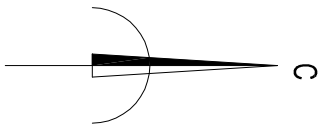


Условные обозначения

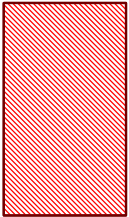

Проектируемые ЗУ



Существующие ЗУ

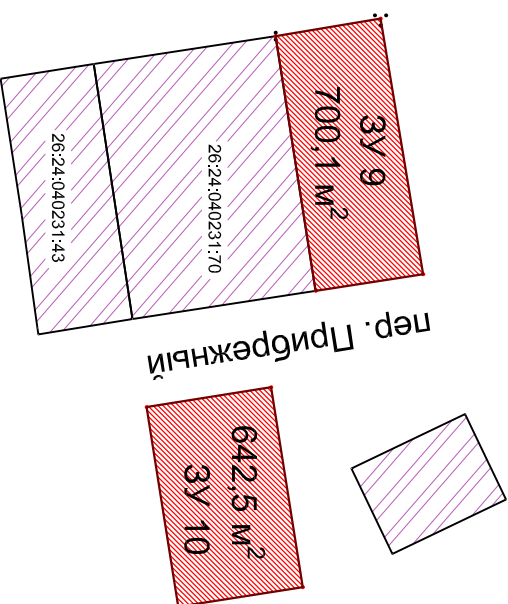

ООО "Архитектурно-планировочное бюро №1			
		Листов	Лист
Директор	Шевченко А.Г.	1	1
Кад.Инженер	Портова С.М.		
Инженер	Безрукова М.М.	МАСШТАБ 1:1200  ДАТА	
Проверил	Жуманазарова Л.Р.		