



ДИЗАЙН-ПРОЕКТ

«ПАРК ПО УЛ. ИСАКОВА В ПОС. АНДЖИЕВСКИЙ»

МЕСТОПОЛОЖЕНИЕ: СТАВРОПОЛЬСКИЙ КРАЙ, ПОСЕЛОК АНДЖИЕВСКИЙ, МИНЕРАЛОВОДСКИЙ ГОРОДСКОЙ ОКРУГ

СОДЕРЖАНИЕ

РАЗДЕЛ 1. СВОДНАЯ ИНФОРМАЦИЯ О ТЕРРИТОРИИ

1. СИТУАЦИОННЫЙ ПЛАН УЧАСТКА	3
2. СХЕМА СОВРЕМЕННОГО ИСПОЛЬЗОВАНИЯ ТЕРРИТОРИИ	4
1. СИТУАЦИОННЫЙ ПЛАН УЧАСТКА	5-10
РАЗДЕЛ 2. ПРОЕКТНЫЕ РЕШЕНИЯ	
1. ГЕНЕРАЛЬНЫЙ ПЛАН УЧАСТКА	11
2 CVEMA RODOWHOŬ CETA COTOEDAWEHAEM REHIEVORILIV A AULIV CROZEŬ	12
2. СХЕМА ОЗЕЛЕНЕНИЯ	12
3. СХЕМА ОЗЕЛЕНЕНИЯ	13
4. СХЕМА РАЗМЕЩЕНИЯ ЭЛЕМЕНТОВ ОСВЕЩЕНИЯ	14
РАЗДЕЛ 3. ВИЗУАЛЬНЫЙ ОБРАЗ	
1. ФОТОФИКСАЦИЯ СУЩЕСТВУЮЩЕГО СОСТОЯНИЯ ТЕРРИТОРИИ	15-1 <i>6</i>
2. СРЕДОВЫЕ ВИЗУАЛИЗАЦИИ	17-23
3. СХЕМАТИЧЕСКИЕ ВИЗУАЛИЗАЦИИ	24
4. ИЗОБРАЖЕНИЯ ТИПОВЫХ МАЛЫХ АРХИТЕКТУРНЫХ ФОРМ И ДРУГИХ ЭЛЕМЕНТОВ	25-26
5. СХЕМЫ РАЗМЕЩЕНИЯ ДЕТСКОГО И СПОРТИВНОГО ОБОРУЖОВАНИЯ	27
РАЗДЕЛ 4. ПОЯСНИТЕЛЬНАЯ ЗАПИСКА	
TAGEST 4. HONOTIVITESIBITASI GATIVIONA	
1 OUNCYPINE CALLECTBANGLIELU CUCTUOTING LEBBRITUDIN	28-31
1. ОПИСАНИЕ СУЩЕСТВУЮЩЕГО СОСТОЯНИЯ ТЕРРИТОРИИ	21
3. ОПИСАНИЕ СОЦИОКУЛЬТУРНОЙ МОДЕЛИ ИСПОЛЬЗОВАНИЯ ТЕРРИТОРИИ И СОБЫТИЙНОЙ ПРОГРАММЫ ОБЪЕКТА С УЧЕТОМ	
	22.2
КРУГЛОСУТОЧНОГО ЕГО ИСПОЛЬЗОВАНИЯ	3Z-3
4. UCHUBHDIE TEXHUKU-JKUHUMUYECKUE HUKASATEJIN HPUEKTA	36

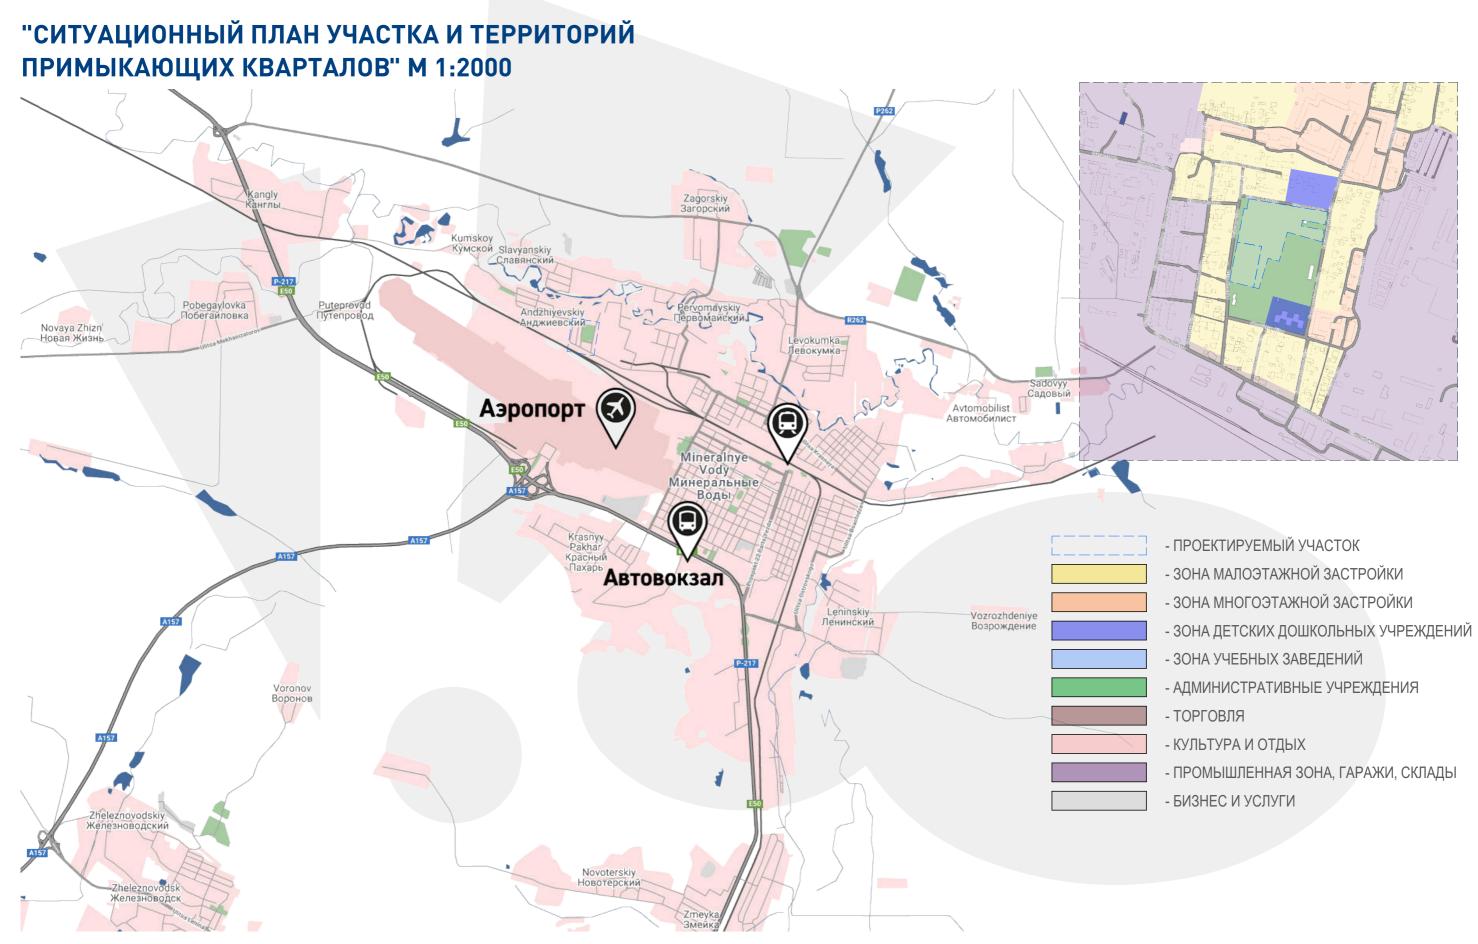


СХЕМА СОВРЕМЕННОГО ИСПОЛЬЗОВАНИЯ ТЕРРИТОРИИ БЛАГОУСТРОЙСТВА



ОТЧЕТ О РЕЗУЛЬТАТАХ СОЦИОЛОГИЧЕСКОГО ОПРОСА

Отчет по проведенному социологическому опросу жителей Минераловодского городского округа - "О выявлении отношения населения Минераловодского городского округа к объекту благоустройства: Парк по ул. Исакова в пос. Анджиевский"

АКТУАЛИЗАЦИЯ ПРОБЛЕМЫ

Благоустройство округа предполагает совокупность работ и мероприятий, осуществляемых для создания здоровых, удобных и культурных условий жизни населения на территории округа. Цель данного социологического исследования заключается в том, чтобы выявить отношение населения к проблемам благоустройства и озеленения округа.

- определить степень удовлетворенности населения качеством работ, направленных на благоустройство и озеленение округа;
- определить степень важности благоустройства округа для населения;
- определить готовность населения участвовать в работах по благоустройству и озеленению округа. Метод исследования – социологический опрос.


Анализ социологического исследования

В период с 07.06.21 г. по 27.06.21 г. был проведён опрос общественного мнения на тему – благоустройство Минераловодского городского округа. Респондентам было предложено ответить на 11 вопросов анкеты "Отношение населения к проблемам благоустройства Минераловодского городского округа". Если перечисленные варианты ответов не отражали в полной мере мнение респондентов, им было предложено вписать свои варианты.

AHKETA



В исследовании приняли участие жители Минераловодского городского округа в количестве 3284 человек, 46% мужчин и 54% женщин. Возрастной состав респондентов распределился следующим образом: Диаграмма № 1 – Возрастная структура респондентов

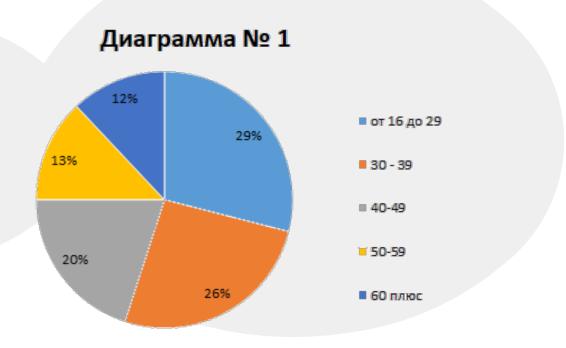

Смотреть ссылку

http://min-vodi.ru/65466468/anketa-sotsiologicheskogo-oprosa-o-vyiyavlenii-otnosheniya-naseleniya-mineralovodskogo-gorodskogo-okruga-k-obektu-blagoustrojstva-park-po-ulisakova-v-posandzhievskij

ОТЧЕТ О РЕЗУЛЬТАТАХСОЦИОЛОГИЧЕСКОГО ОПРОСА

Социальный статус респондентов: рядовые служащие, рабочие на предприятии, пенсионеры, и др., проживающие в разных районах Минераловодского городского округа. Результаты отражены в Диаграмме № 2.

Диаграмма № 2


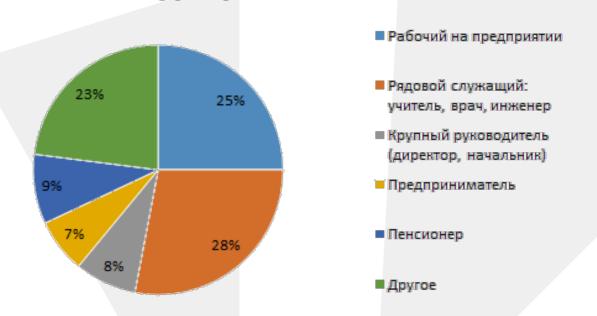


Диаграмма № 3



Какие места поселка Анджиевский Минераловодского городского округа Вы считаете наиболее посещаемым? Ответы респондентов и результаты представлены в Диаграмме № 3



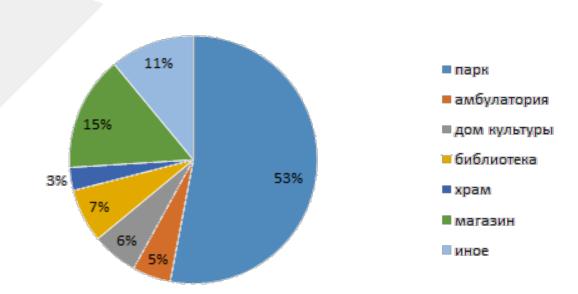

ОТЧЕТ О РЕЗУЛЬТАТАХСОЦИОЛОГИЧЕСКОГО ОПРОСА

Удовлетворяет ли Вас степень благоустройства поселка Анджиевский? Результаты исследования представлены в Диаграмме № 4

Диаграмма № 4

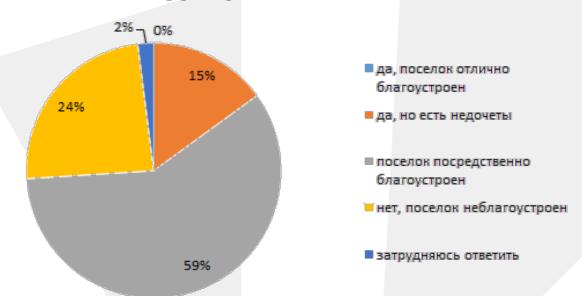


Диаграмма № 5



В основном, сколько времени Вы обычно проводите, если оказываетесь в парке? Результаты исследования представлены в Диаграмме № 5





ОТЧЕТ О РЕЗУЛЬТАТАХСОЦИОЛОГИЧЕСКОГО ОПРОСА

Оценка озеленения застроенных территорий поселка Анджиевский. Результаты исследования представлены в Диаграмме № 6

Диаграмма № 6

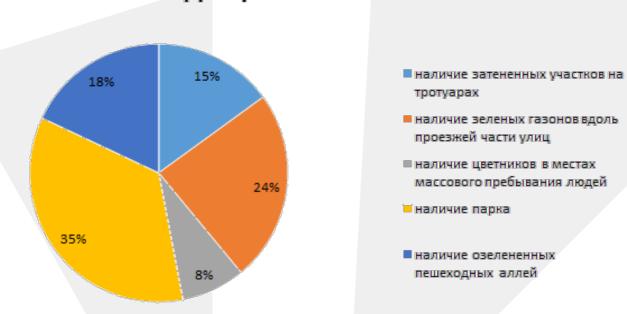


Диаграмма № 7



Что Вас может привлечь в парк поселка? Результаты исследования представлены в Диаграмме № 7








ОТЧЕТ О РЕЗУЛЬТАТАХСОЦИОЛОГИЧЕСКОГО ОПРОСА

Как Вы считаете, каких видов деятельности и объектов не хватает на территории Парка по ул. Исакова в пос. Анджиевский? В представленном графике видно, что главной задачей благоустройства территории Парка население считает провести освещение. На второе место ставят оформление цветников и клумб.



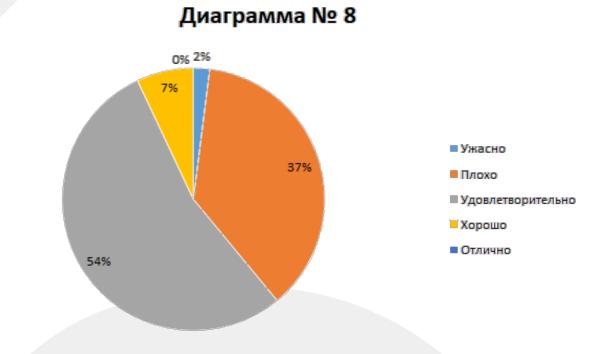



На сегодняшний день как Вы оцениваете внешнее состояние, территории общего пользования парка? Результаты исследования представлены в <mark>Диаграмме № 8</mark>





ОТЧЕТ О РЕЗУЛЬТАТАХСОЦИОЛОГИЧЕСКОГО ОПРОСА

Что Вы считаете главной задачей благоустройства Минераловодского городского округа? В представленном графике видно, что главной задачей благоустройства округа население считает благоустройство парков и скверов. На второе место ставят создание детских и спортивных площадок. А также многие респонденты просят обратить внимание властей на ремонт дорог.





Анализируя ответы респондентов, можно сделать вывод, что все участники анкетирования не только «болеют» проблемами благоустройства Минераловодского городского округа, но и думают о будущем. Ведь Парк — это ареал глубоко измененной природы, степень изменения которой зависит прежде всего, от ответственности органов местного самоуправления и, конечно же, от активности самих жителей округа. Проблемы формирования бережного и разумного отношения к природе своего округа очень актуальны на сегодняшний день. Мы считаем, что всё население округа, от мала до велика должно помнить одну из истин существования на Земле:

Чисто не там, где убирают, а там, где не мусорят.


"ГЕНЕРАЛЬНЫЙ ПЛАН УЧАСТКА" М 1:1000



Ведомость МАФ и оборудования

№ п/п	Наименование	Кол-во, шт.	Условное обозначение на схеме	Примечание	
1	2	3	4	5	
1	Скамейки / урны	48/48			
2	Беседка "Ламели"	5			
3	Теннисный стол	2			
4	Детский игровой комплекс	1	الم مع		
5	Детский игровой комплекс	1			
6	Качели детские	2			
7	Качалка - балансир	1	□ ★ →		
8	Спортивный комплекс	1	1-744%		
9	Игровой элемент	1			
10	Качалка на пружине	1	(40)		
11	Качели "Гнездо"	2			
12	Спортивный комплекс	1			
13	Турник тройной	1	39-364		
14	Комплекс из турников	1			
15	Брусья двойные, разноуровневые	1	<u>BP-18</u>		
16	Рукоход "Зигзаг"	1	3745 (1)		
17	Стол для армреслинга	1			
18	Уличный тренажер	1	(4)		
19	Уличный тренажер	1	elb (
20	Уличный тренажер	1	48		

"СХЕМА ДОРОЖНОЙ СЕТИ" М 1:1000

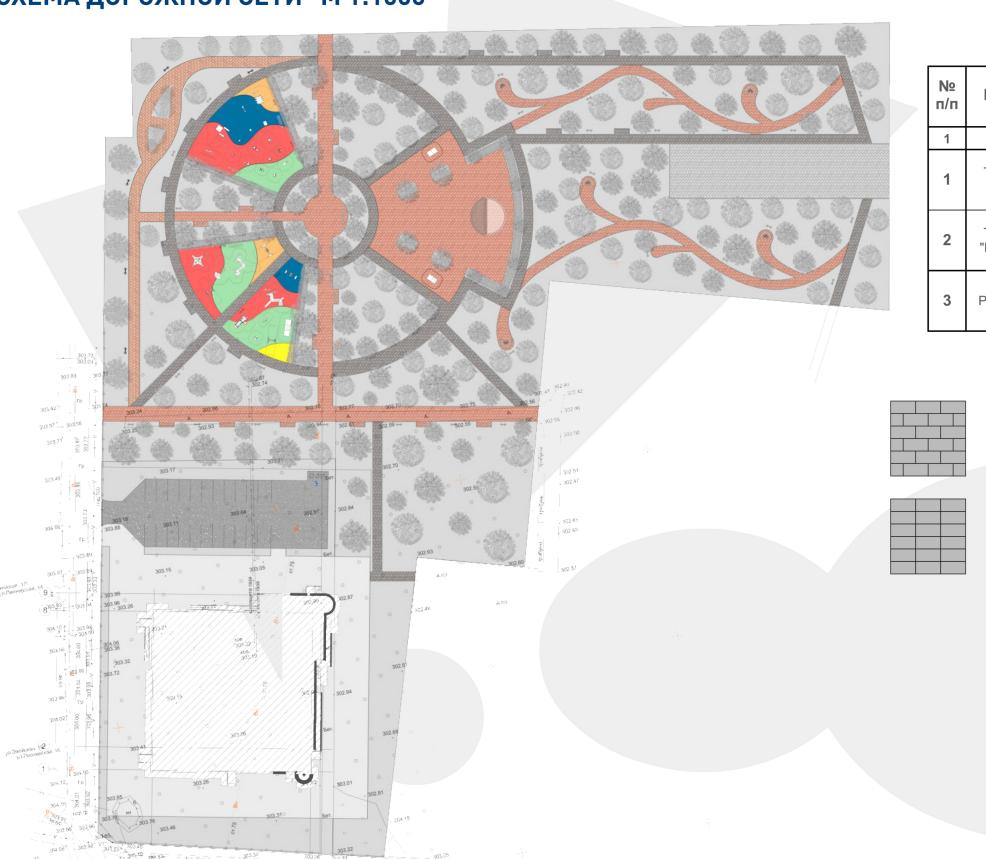

Ведомость покрытий

№ п/п	Наименование	Площадь, кв. м.	Условное обозначение на схеме	Примечание
1	2	3	4	5
1	Тротуарная плитка "Брусчатка" серая	2 145		
2	Тротуарная плитка "Брусчатка" цветная	3 480		
3	Резиновое покрытие	1 221		

Варианты раскладки плитки













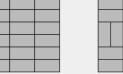







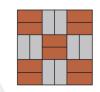



"Схема озеленения" М 1:1000



Ведомость зеленых насаждений

№ п/п	Наименование	Кол-во, шт.	Условное обозначение на схеме	Примеч.
1	2	3	4	5
1	Существующие насаждения (акация, липа, карагач, дуб)	241		
2	Каштан конский, высота 3,0-4,0 м	25		
3	Клен остролистный, высота 2,0-3,0 м	25		
4	Спирея	260	(CO.)	








Клен остролистный

Каштан конский


"СХЕМА РАЗМЕЩЕНИЯ ЭЛЕМЕНТОВ ОСВЕЩЕНИЯ" М 1:1000

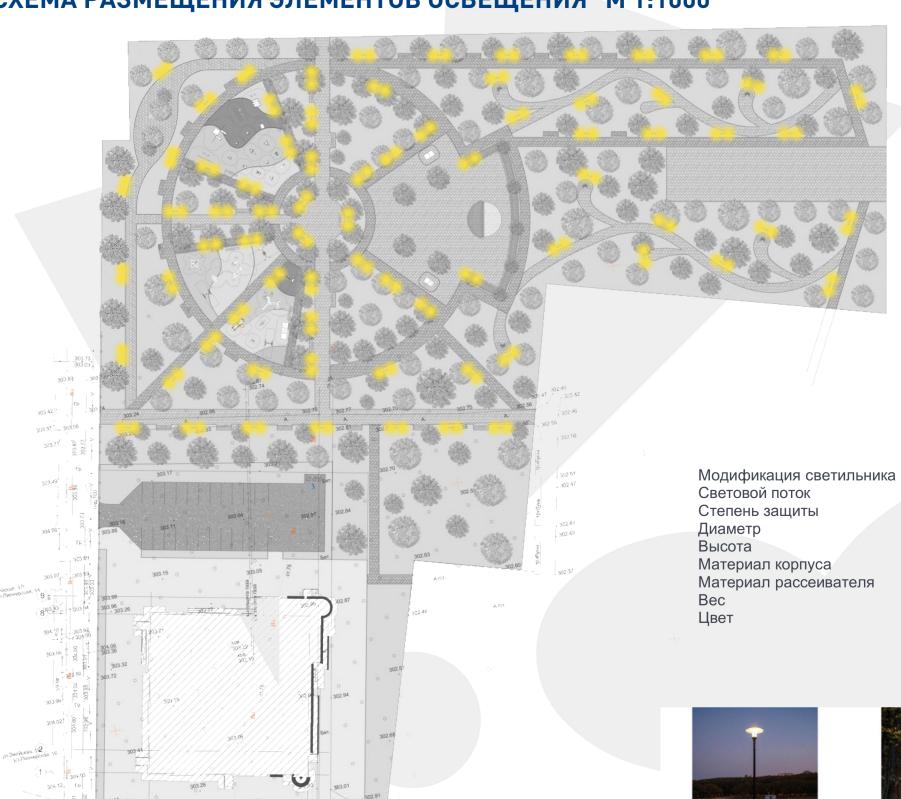


♥ = - - - - - 303.15, 307.99

Ведомость осветительного оборудования

	·			
Nº ⊓/⊓	Наименование	Кол-во, шт.	Условное обозначение на схеме	Примечание
1	2	3	4	5
1	Светильник сведодиодный "Бавария"	71	0 0	

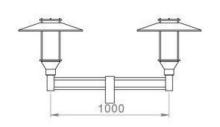

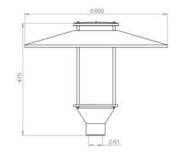

Материал корпуса Материал рассеивателя

LED 30 Bt. E27 3800 лм. IP65 600 мм. 470 мм. Алюминий **PMMA**

5 кг. Черный, светло-серый












ФОТОФИКСАЦИЯ СУЩЕСТВУЮЩЕГО СОСТОЯНИЯ ТЕРРИТОРИИ





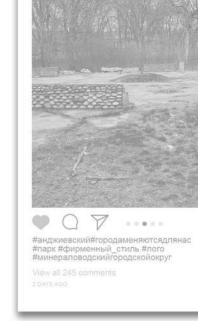
















ФОТОФИКСАЦИЯ СУЩЕСТВУЮЩЕГО СОСТОЯНИЯ ТЕРРИТОРИИ









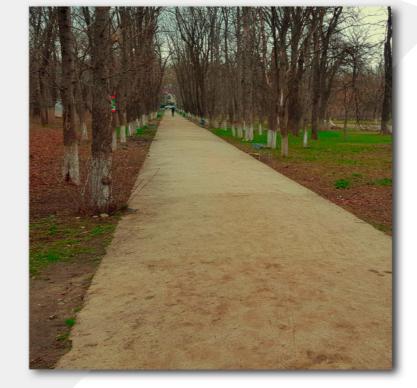























визуальный образ



"Схематические визуализации"



визуальный образ

"ИЗОБРАЖЕНИЯ МАЛЫХ АРХИТЕКТУРНЫХ ФОРМ И ДРУГИХ ЭЛЕМЕНТОВ БЛАГОУСТРОЙСТВА"

Nº п/п	Изображение	Кол-во, шт.
1	2	3
1	Размеры: 1980 x 420 x 480 мм	24
2	Размеры: 460 x 460 x 570 мм	48
3	Размеры: 2100 x 1700 x 2100 мм	2
4	Размеры: -	1
5	Размеры: 175 x 440 x 25 мм	1

Nº п/п	Изображение	Кол-во, шт.	
1	2	3	
6	Размеры: 3400 x 1700 x 2100 мм	2	
7	Размеры: 740 x 1065 x 930 мм	1	
8	Размеры: 2850 x 4250 x 2550 мм	1	
9	Размеры: 6300 x 5000 x 3700 мм	1	
10	Размеры: 9580 x 5890 x 3700 мм	1	

Nº п/п	Изображение	Кол-во, шт.
1	2	3
11	Размеры: 4490 x 1520 x 2300 мм	1
12	Размеры: 4560 x 4560 x 3090 мм	1
13	Размеры: 2140 x 500 x 800 мм	1
14	Размеры: 1000 x 1050 x 1850 мм	1
15	Размеры: 600 x 700 x 1450 мм	1

Nº п/п	Изображение	Кол-во, шт.
1	2	3
16	Размеры: 850 x 700 x 1400 мм	1
17	Размеры: 2250 x 700 x 1450 мм	1
18	Размеры: 1400 x 1000 x 1850 мм	1
19	Размеры: 900 x 700 x 1400 мм	1
20	Размеры: 1100 x 500 x 1350 мм	1


"ИЗОБРАЖЕНИЯ МАЛЫХ АРХИТЕКТУРНЫХ ФОРМ И ДРУГИХ ЭЛЕМЕНТОВ БЛАГОУСТРОЙСТВА"

Nº п/п	Изображение	Кол-во, шт.
1	2	3
21	Размеры: 4330 x 89 x 2600 мм	1
22	Размеры: 4120 x 700 x 1500 мм	1
23	Размеры: 2110 x 2040 x 2600 мм	1
24	Размеры: 5550 x 3220 x 2600 мм	1
25	Размеры: 1200 x 1100 x 1000 мм	1

Nº п/п	Изображение	Кол-во, шт.
1	2	3
6	Размеры: 800 x 700 x 1000 мм	1
7	Размеры: 900 x 900 x 1850 мм	1
8	Размеры: 1000 x 550 x 1850 мм	1
9	Размеры: 2740 x 1600 x 930 мм	2
10		
	Размеры: 2200 x 1800 x 750 мм	2

№ п/п	Изображение	Кол-во, шт.
1	2	3
11	Размеры: 920 x 680 x 1170 мм	1
12	Размеры: 1980 x 590 x 950 мм	1
13	Размеры: 2200 x 2200 x 2600 мм	5

"СХЕМЫ РАЗМЕЩЕНИЯ ДЕТСКОГО И СПОРТИВНОГО ОБОРУДОВАНИЯ"

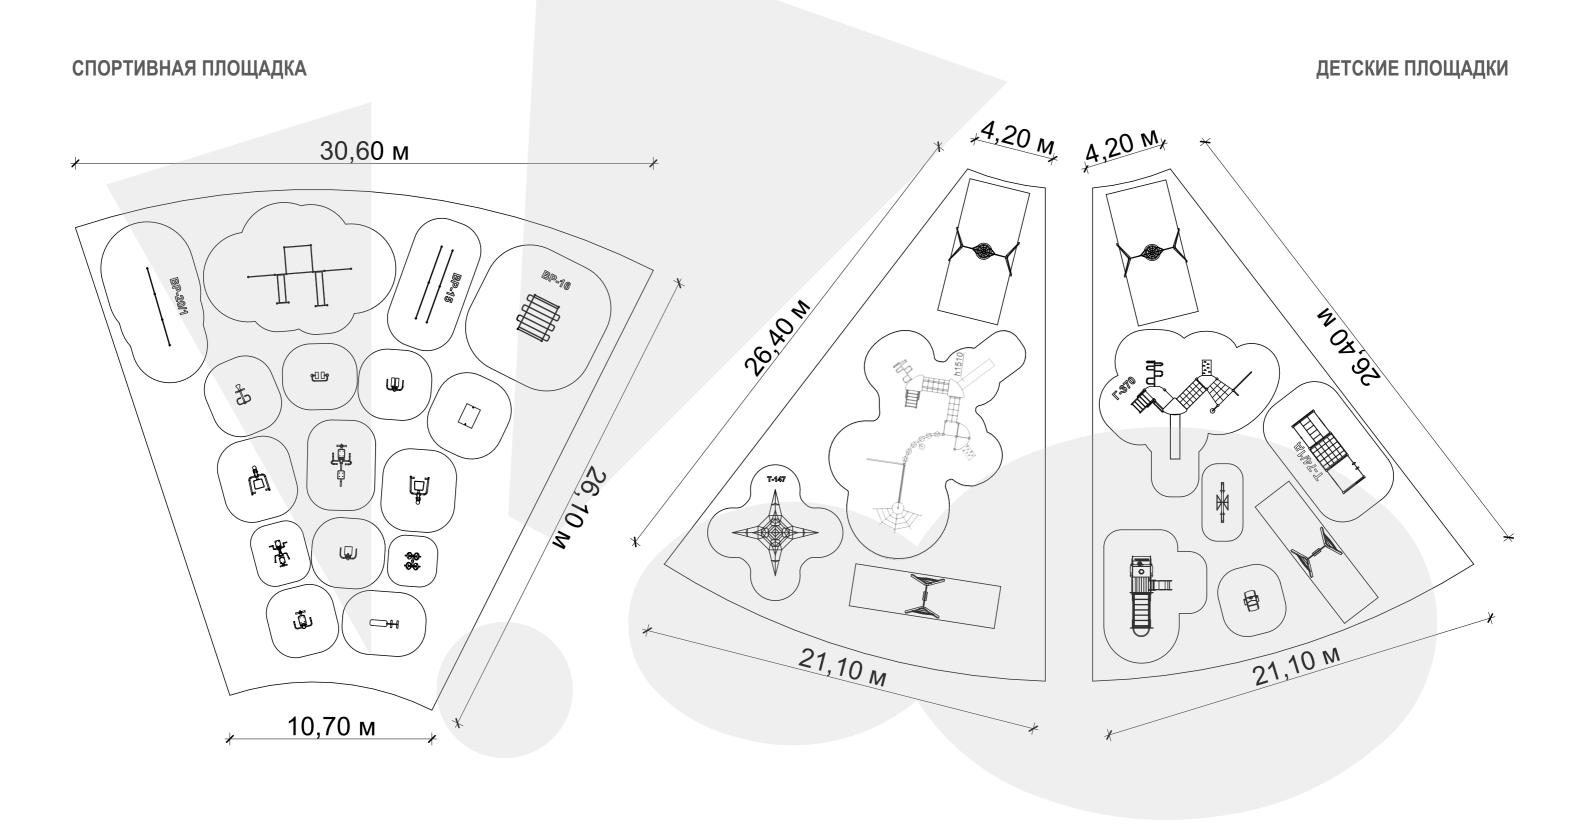

"ОПИСАНИЕ СУЩЕСТВУЮЩЕГО СОСТОЯНИЯ ТЕРРИТОРИИ"

В градостроительстве благоустройство и озеленение является составной частью общего комплекса мероприятий по планировке и застройке поселений. Насаждения имеют огромное значение в жизни человека, оказывают огромное влияние на окружающую среду.

Объект проектирования находится в центральной части поселка Анджиевский. Территория парка представляет собой участок прямоугольной формы, площадью 4,4 га, на которой расположены: братская могила красных партизан, погибших в годы Гражданской войны, и воинов Советской Армии, погибших в 1942-1943 гг., цветники перед ним, туалет, газораспределительная будка, лавочки, детские и спортивные площадки, стадион, спортивная раздевалка, место под строительство физкультурно-оздоровительного комплекса.

Со стороны юго-востока и северо-востока объект общественного пользования ограничен жилыми зданиями. С южной части парка находиться школа № 4 п. Анджиевский и детский сад № 9 «Лесная Сказка», с северо-запада - Администрация здание - территориальный отдел по работе с населением. С северной части - здание амбулатории и детского сада № 10 «Солнышко». Поселковый стадион - центр притяжения парка (фото 1). Спортивная раздевалка - фасад здания находится в хорошем состоянии. Площадь перед зданием заасфальтирована. Здесь установлены скамьи и урны, требующие реконструкции или полной замены. Перед зданием, расположена зеленая зона. Растения посажены хаотично, без смысловой тематики. Цветник в неухоженном виде - зарос сорняками. Что способствует ухудшению его эстетического восприятия (фото 2). К хозяйственным постройкам относятся: туалет и газораспределительная будка (фото 3-4). Туалет не функционируют, но нуждаются в ремонте. Газораспределительная будка безопасна, заросла травой.

В годы Великой Отечественной войны на разных фронтах сражались и погибали жители Минеральных вод. Свыше 10 тыс. человек сложили свои голову за свободу Родины и родного края. В небольшом поселке Анджиевского установлен памятник Скорбящей матери. В глубоком горе она стоит на коленях перед могилой сына, мужа или любимого человека, который не вернулся с войны. Мемориал находится в парке поселка по ул. Исакова (фото 5).

По территории объекта проходят электрические воздушные сети, центральный водопровод и газопровод. Система освещения подведена только к спортивной раздевалки.

По всему периметру парка растут древесные насаждения. Здесь установлены скамьи для кратковременного отдыха (без спинок). В этой зоне наблюдается массовое скопление отдыхающих. На территории объекта нет четкой дорожно-тропиночной сети, движение пешеходов происходит по удобным им маршрутам, вследствие чего вытаптывается травяной покров (фото 6). Парк огражден, но ограда, существующая в неудовлетворительном состоянии (фото 7). Урны имеются только у здания (фото 8). Отсутствуют информационные знаки, оборудование для развлечения и развития детей разного возраста (фото 9-10). В парке выражены приемы пейзажной и регулярной планировки.

Ориентировочная площадь проектирования благоустройства территории составляет 17846 м2. При этом площадь реконструируемого покрытия дорожки из тротуарной плитки - 5625 м2, площадь проектируемых зеленых зон - 11 000 м2, количество зеленых насаждений - 310 шт., установка элементов освещения - 71 шт., установка ограждения - 375 п.г.

"ОПИСАНИЕ СУЩЕСТВУЮЩЕГО СОСТОЯНИЯ ТЕРРИТОРИИ"







ФОТО 2. ЦВЕТНИК



ФОТО 3. ТУАЛЕТ



ФОТО 4. ГАЗОРАСПРЕДЕЛИТЕЛЬНАЯ ПОДСТАНЦИЯ



ФОТО 5. МЕМОРИАЛ



ФОТО 6. ДОРОЖНО-ТРОПИНОЧНАЯ СЕТЬ



ФОТО 7. ОГРАЖДЕНИЕ ПАРКА



ФОТО 8. УРНА И СКАМЕЙКА



ФОТО 9. СПОРТИВНАЯ ПЛОЩАДКА



ФОТО 10. ДЕТСКАЯ ПЛОЩАДКА

Описание цели и задач планируемого благоустройства.

Цель проекта: Благоустройство парка расположенного в пос. Анджиевский, создание максимально благоприятных, комфортных и безопасных условий для отдыха жителей поселка.

Задачи благоустройства:

- 1. Благоустройство общественно-значимых для поселка пространств и мест отдыха.
- 2. Организация досуга населения и гостей поселка.
- 3. Позитивная профилактика асоциальных проявлений в подростковой среде путём вовлечения в физкультуру и спорт.
- 4. Воспитание у подрастающего поколения чувства патриотизма, гордости и любви к своей земле, желания улучшать и благоустраивать территорию своего проживания.
- 5. Улучшение экологической обстановки в поселке.

"ОПИСАНИЕ СУЩЕСТВУЮЩЕГО СОСТОЯНИЯ ТЕРРИТОРИИ"

Обоснование экономической эффективности и социальной значимости планируемого благоустройства.

За счет благоустройства создаются условия, обеспечивающие высокий уровень жизни населения. Мероприятия по благоустройству создают комфортные условия для жителей и гостей. Комплекс мероприятий по благоустройству улучшает экологическое и эстетическое состояние территории.

Проект обеспечит создание уникального места отдыха жителей поселка различных возрастных групп. Парк улучшит экологическую обстановку и облик поселка, создал условия для развития самосознания и ответственности за окружающую среду у населения.

Привлечение большого количества детей и подростков к участию в общественной жизни поселка способствует отвлечению молодых людей от вредных привычек, приобщению их к полезной деятельности.

На благоустроенной и приведённой в порядок территории будут проводиться культурно-массовые мероприятия, посвящённые встрече Нового года, Масленицы, Дню защиты детей и другие.

Нахождение на территории парка, улучшение качества транспортной и пешеходной доступности, состояние уличной мебели, озеленение имеет важное социальное значение. В этой связи объект имеет высокую социальную значимость.

Описание архитектурных объектов, окружающих объект благоустройства.

Вокруг территории объекта благоустройства расположены жилые дома, магазины, церковь, школа № 4 п. Анджиевский, детский сад № 9 «Лесная Сказка», здание - территориального отдела по работе с населением, здание амбулатории и детского сада № 10 «Солнышко».

Ландшафтный анализ.

Рельеф местности плоский (нет ограничений на характер размещения растительности, элементов благоустройства). Почвы второй группы (при посадках нужно вносить до 50% плодородной земли). На территории не планируются насыпи, подсыпки. Растительный компонент в границах объекта благоустройства (проектирования) представлен средневозрастными посадками тополя, дуб, клен. Основные типы посадок в границах объекта благоустройства - одиночные и групповые посадки. Пешеходные коммуникации представлены набивными и асфальтобетонные дорожками. Ширина дорожек 5 и 6 м. Транспортные коммуникации размещены вне объекта благоустройства и представлены асфальтовыми проездами. Видовые перспективы в юго-восточной части благоустраиваемой территории - открытые, в северо-восточной и юго-западной частях территории - замкнутые. Территория переменно находится в тени.

"ОПИСАНИЕ ПРОЕКТНЫХ РЕШЕНИЙ И ИХ СООТВЕТСВИЯ ПРИОРЕТЕТНЫМ НАПРАВЛЕНИЯМ РАЗВИТИЯ ТЕРРИТОРИИ"

Проектные решения.

Парк находится в центральной части поселка Анджиевский по ул. Исакова.

В парке находится братская могила красных партизан, погибших в годы Гражданской войны, и воинов Советской Армии, погибших в 1942-1943 гг. Это самое посещаемое общественное пространство, популярное место отдыха и досуга для всех поколений жителей.

Проектирование осуществляется в отношении элементов благоустройства: малые архитектурные формы, включая уличную мебель, покрытия, сопряжения поверхностей, озеленение, урны, система видеонаблюдения.

Согласно планировочному решению, проектируемая территория и реконструируемая набивная дорожка располагается преимущественно на прежнем месте.

В центральной части запланированы установка детских и спортивных комплексов.

Планируется обустроить места для прогулок и отдыха жителей, установка малых архитектурных форм, благоустройство клумб, устройство освещения, обновление дорожного покрытия прилегающей территории.

Кроме того, для удобства перемещения маломобильных групп населения по территории площади, за счет установки пониженного бортового камня БР 100.20.8 в местах примыкания набивного покрытия дорожек, а также за счет установки пониженного бортового камня БР100.30.15 в местах примыкания дорожек и проездов, вся благоустроенная территория будет иметь свободный доступ.

Требование о наличии в проекте благоустройства элементов благоустройства мероприятий по обеспечению беспрепятственного доступа инвалидов к объектам социальной, инженерной и транспортной инфраструктур, к местам отдыха, которые предусмотрены федеральным законодательством соблюдено.

Предусмотрено восстановление газона благоустраиваемой территории. Запланирована высадка новых зеленых насаждений.

В зоне благоустройства не проходят инженерные коммуникации.

Для организации поверхностного водоотвода выполняется вертикальная планировка территории, за директивные отметки приняты существующие отметки проездов.

ПОЯСНИТЕЛЬНАЯ ЗАПИСКА


"ОПИСАНИЕ СОЦИОКУЛЬТУРНОЙ МОДЕЛИ ИСПОЛЬЗОВАНИЯ ТЕРРИТОРИИ И СОБЫТИЙНОЙ ПРОГРАММЫ ОБЪЕКТА С УЧЕТОМ КРУГЛОГОДИЧНОГО ЕГО ИСПОЬЗОВАНИЯ"

Анализ социологического исследования.


В период с 07.06.21 г. по 27.06.21 г. был проведён опрос общественного мнения на тему - благоустройство Минераловодского городского округа. Респондентам было предложено ответить на 11 вопросов анкеты "Отношение населения к проблемам благоустройства Минераловодского городского округа". Если перечисленные варианты ответов не отражали в полной мере мнение респондентов, им было предложено вписать свои варианты.

В исследовании приняли участие жители Минераловодского городского округа в количестве 3284 человек, 46% мужчин и 54% женщин. Возрастной состав респондентов распределился следующим образом:

Диаграмма № 1 - Возрастная структура респондентов.

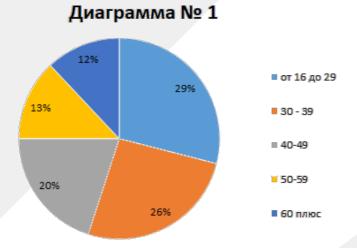


Социальный статус респондентов: рядовые служащие, рабочие на предприятии, пенсионеры, и др., проживающие в разных районах Минераловодского городского округа.

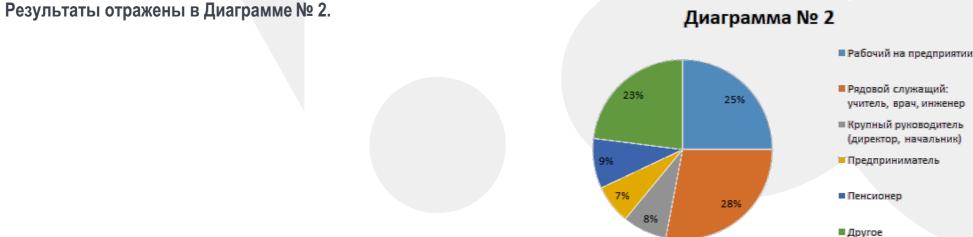

"ОПИСАНИЕ СОЦИОКУЛЬТУРНОЙ МОДЕЛИ ИСПОЛЬЗОВАНИЯ ТЕРРИТОРИИ И СОБЫТИЙНОЙ ПРОГРАММЫ ОБЪЕКТА С УЧЕТОМ КРУГЛОГОДИЧНОГО ЕГО ИСПОЬЗОВАНИЯ"

Какие места поселка Анджиевский Минераловодского городского округа Вы считаете наиболее посещаемым? Ответы респондентов и результаты представлены в Диаграмме № 3.

Удовлетворяет ли Вас степень благоустройства поселка Анджиевский? Результаты исследования представлены в Диаграмме № 4.

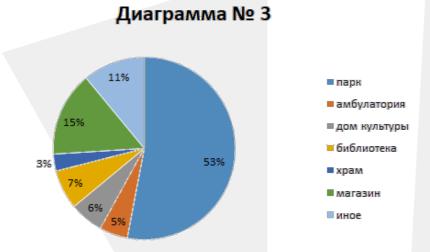

В основном, сколько времени Вы обычно проводите, если оказываетесь в парке? Результаты исследования представлены в Диаграмме № 5.



Оценка озеленения застроенных территорий поселка Анджиевский. Результаты исследования представлены в Диаграмме № 6.





"ОПИСАНИЕ СОЦИОКУЛЬТУРНОЙ МОДЕЛИ ИСПОЛЬЗОВАНИЯ ТЕРРИТОРИИ И СОБЫТИЙНОЙ ПРОГРАММЫ ОБЪЕКТА С УЧЕТОМ КРУГЛОГОДИЧНОГО ЕГО ИСПОЬЗОВАНИЯ"


Что Вас может привлечь в парк поселка?

Результаты исследования представлены в Диаграмме № 7.



На сегодняшний день как Вы оцениваете внешнее состояние, территории общего пользования парка?

Результаты исследования представлены в Диаграмме № 8.

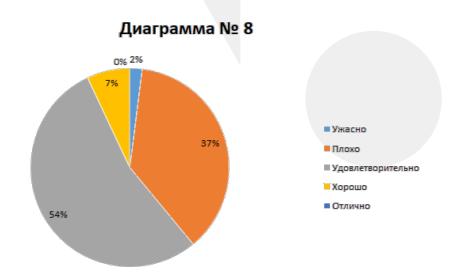


Как Вы считаете, каких видов деятельности и объектов не хватает на территории Парка по ул. Исакова в пос. Анджиевский?

В представленном графике видно, что главной задачей благоустройства территории Парка население считает провести освещение. На второе место ставят оформление цветников и клумб.



Что Вы считаете главной задачей благоустройства Минераловодского городского округа?

В представленном графике видно, что главной задачей благоустройства округа население считает благоустройство парков и скверов. На второе место ставят создание детских и спортивных площадок. А также многие респонденты просят обратить внимание властей на ремонт дорог.

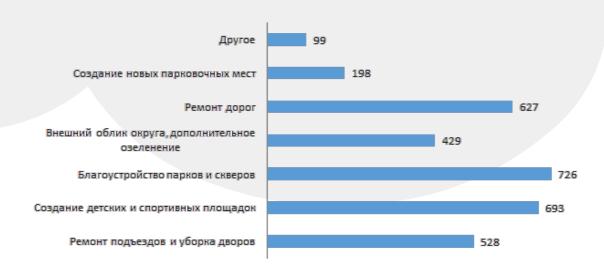

"ОПИСАНИЕ СОЦИОКУЛЬТУРНОЙ МОДЕЛИ ИСПОЛЬЗОВАНИЯ ТЕРРИТОРИИ И СОБЫТИЙНОЙ ПРОГРАММЫ ОБЪЕКТА С УЧЕТОМ КРУГЛОГОДИЧНОГО ЕГО ИСПОЬЗОВАНИЯ"


Сценарий использования территории.

В проектируемой территории предусмотрена зона занятия спортом и отдыха, места для прогулок населения поселка и гостей. Территорию предполагается украсить контрастными яркими цветами, добавить новые пешеходные дорожки, для которых использовать новое мощение с применением современных технологий изготовления плитки, расположить стилизованные малые архитектурные формы, предназначенные для размещения в общественных пространствах и ландшафтных территориях.

Ежегодное посещение жителей и гостей увеличивается с каждым годом. Проект благоустройства создаст условия для посещения территории и проведения досуга, в виде краткосрочного и долгосрочного пребывания. Проектируемый участок территории создаст площадки для проведения досуга всем категориям населения. Это возможность перезагрузить существующий торговый бизнес, создание тинного и активного отдыха, места для общения и новых знакомств, проведение общественных мероприятий. Переосмысление центральной части поселка, создаст новые сценарии использования горожанами всех возрастов, с учетом климатических особенностей.

В летнее время важной частью парка станут установленные детские площадки и неподалеку, расположенный амфитеатр со взаимодействием современными объектами инфраструктуры. В межсезонье и зиму (благодаря мягкому климату) территория сохранят весь свой функционал. Возможно проведение памятных мероприятий, организация городских мероприятий.

Схема использования территории в будни, выходные и праздничные дни прилагаются.

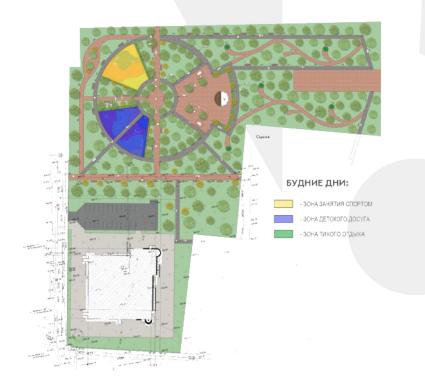





"ОСНОВНЫЕ ТЕХНИКО-ЭКОНОМИЧЕСКИЕ ПОКАЗАТЕЛИ ПРОЕКТА"

Баланс территории участка благоустройства

№	Наименование	Площадь, кв. м.	%
1	2	3	4
1	Общая площадь территории	17 846	100
2	Дорожный покрытия (в т.ч. детские и спортивная площадки)	6 846	38
3	Зеленые насаждения	11 000	62

Ведомость элементов озеленнения

№ п/п	Наименование	Кол-во, шт.	Условное обозначение на схеме
1	2	3	4
1	Существующие насаждения (акация, липа, карагач, дуб)	241	
2	Каштан конский, высота 3,0-4,0 м	25	
3	Клен остролистный, высота 2,0-3,0 м	25	***
4	Спирея	260	

Ведомость МАФ и оборудования

Nº п/п	Наименование	Кол-во, шт.	Условное обозначение на схеме
1	2	3	4
1	Скамейки / урны	48/48	
2	Беседка "Ламели"	5	
3	Теннисный стол	2	
4	Детский игровой комплекс	1	
5	Детский игровой комплекс	1	
6	Качели детские	2	
7	Качалка - балансир	1	□ ₩•
8	Спортивный комплекс	1	T-14%A
9	Игровой элемент	1	
10	Качалка на пружине	1	(80)
11	Качели "Гнездо"	2	
12	Спортивный комплекс	1	X
13	Турник тройной	1	and and
14	Комплекс из турников	1	
15	Брусья двойные, разноуровневые	1	27-18
16	Рукоход "Зигзаг"	1	
17	Стол для армреслинга	1	
18	Уличный тренажер	1	•
19	Уличный тренажер	1	dis .
20	Уличный тренажер	1	o l B

21	Уличный тренажер	1	
22	Уличный тренажер	1	iği p
23	Уличный тренажер	1	₩.
24	Уличный тренажер	1	
25	Уличный тренажер	1	Ğ
26	Уличный тренажер	1	\$ E
27	Уличный тренажер	1	
28	Уличный тренажер	1	**

Ведомость осветительного оборудования

№ п/п	Наименование	Кол-во, шт.	Условное обозначение на схеме
1	2	3	4
1	Светильник сведодиодный "Бавария"	71	0 0

Ведомость покрытий

Nº п/п	Наименование	Площадь, кв. м.	Условное обозначение на схеме
1	2	3	4
1	Тротуарная плитка "Брусчатка" серая	2 145	
2	Тротуарная плитка "Брусчатка" цветная	3 480	
3	Резиновое покрытие	1 221	