

ДИЗАЙН-ПРОЕКТ

«СКВЕР ПО. УЛ ЯБЛОНЕВАЯ Х. КРАСНЫЙ ПАХАРЬ»



Содержание

Пояснительная записка	3
Предпроектный анализ и сводная информация о территории	4-9
Ситуационный план	10
Текущее состояние территории	11
Генеральный план	12
Аксонометрия	13
Мощение и зонирование	14
Малые архитектурные формы	15
Подбор малых архитектурных форм	16
Освещение территории	17
Озеленение территории	18
Визуализации проекта	19-23
Скейт-парк	24

ПОЯСНИТЕЛЬНАЯ ЗАПИСКА

Площадь благоустройства - **2740 м2**

Проект разработан на основании технического задания и в соответствии с действующими нормами и правилами.

В проекте использованы современные материалы, вся территория комплекса имеет вечернее освещение, а также декоративную подсветку.

Входная группа КРАСНЫЙ ПАХАРЬ подчеркивает индивидуальность проекта. Наиболее удобные малые архитектурные формы создают разнообразный досуг для всех групп населения

Покрытия

Плиточное мощение - **1200 м²**

Покрытия детской площадки - **350 м²**

Покрытие зоны воркаута - **140 м²**

Зеленые террасы на парклетах - **150 м²**

МАФ

1	парклет с озеленением (инд.)	3шт
2	беседка круглая d- 5m	1шт
3	спортивный комплекс Forte арт 05.06	1шт
4	городские качели	1шт
5	пристольная решетка	9шт
6	урна	6шт
7	велопарковка	2шт
8	качели балансир	2шт
9	качели гнездо	2шт
10	качели	1шт
11	пространственная сеть арт. 01.01	1шт
12	входная группа Красный Пахарь	1шт

Озеленение территории

1 - Клен красный Армстронг (Armstrong)	
- 11 шт	
2 - Кипарисовик тупой Nana Gracilis	
-15 шт	
3 - Барбарис обыкновенный Berberis vulgaris	
- 18 шт	
4 - Сирень обыкновенная белая Мадам Лемуан (Madame Lemoine)	
- 15 шт	
5 - Бересклет крылатый Euonymus alatus	
-9 шт	
6 - Камень крупный для парка	
-9 шт	

Освещение

-ФОНАРЬ ПАРКОВЫЙ
-11 ШТ



-ФОНАРЬ КРУПНЫЙ
-8 ШТ



-ФОНАРЬ ГРУНТОВЫЙ
ДЛЯ АРХИТЕКТУРНОЙ ПОДСВЕТКИ
-15 ШТ



ОТЧЕТ О РЕЗУЛЬТАТАХ СОЦИОЛОГИЧЕСКОГО ОПРОСА

Отчет по проведенному социологическому опросу жителей Минераловодского городского округа - "О выявлении отношения населения Минераловодского городского округа к объекту благоустройства: Сквер по ул. Яблоневая х. Красный пахарь"

АКТУАЛИЗАЦИЯ ПРОБЛЕМЫ

Благоустройство округа предполагает совокупность работ и мероприятий, осуществляемых для создания здоровых, удобных и культурных условий жизни населения на территории округа. Цель данного социологического исследования заключается в том, чтобы выявить отношение населения к проблемам благоустройства и озеленения округа.

Задачи:

- определить степень удовлетворенности населения качеством работ, направленных на благоустройство и озеленение округа;
- определить степень важности благоустройства округа для населения;
- определить готовность населения участвовать в работах по благоустройству и озеленению округа.

Метод исследования – социологический опрос.

Анализ социологического исследования

В период с 10.06.22 г. по 30.06.22 г. был проведен опрос общественного мнения на тему – благоустройство Минераловодского городского округа. Респондентам было предложено ответить на 11 вопросов анкеты "Отношение населения к проблемам благоустройства Минераловодского городского округа". Если перечисленные варианты ответов не отражали в полной мере мнение респондентов, им было предложено вписать свои варианты.

АНКЕТА

АНКЕТА СОЦИОЛОГИЧЕСКОГО ОПРОСА
«О выявлении отношения населения Минераловодского городского округа к объекту благоустройства: Сквер по ул. Яблоневая х. Красный Пахарь».

Уважаемый! Администрация Минераловодского городского округа проводит данный опрос с целью учесть мнение жителей к объекту благоустройства Сквер по ул. Яблоневая х. Красный Пахарь. Анкета обязательна для заполнения. Пожалуйста, выберите наиболее подходящий для Вас вариант ответа и отметьте его.

1. Ваше имя
 фамилия
 имя

2. Ваш возраст
 до 18 лет
 18 - 29
 30 - 39
 40 - 49
 50 - 59
 60 и более

3. Профессия или род Вашей деятельности
 Работает по специальности
 Работает в свободное время, время, отпуск
 Кризисный период (пенсионер, инвалидность)
 Предприниматель
 Пенсионер
 Другое (укажите) _____

4. Какие места в сквере округа Вы считаете наиболее проблемными?
 парк для собак
 амбулатория
 детская площадка
 библиотека
 спорт
 магазин
иное (укажите) _____

5. Удовлетворены ли Вы состоянием благоустройства сквера Красный Пахарь?
 да, полностью удовлетворены
 да, частично удовлетворены
 полностью неудовлетворены
 нет, никогда не был в сквере
 затрудняюсь ответить

6. Как Вы относитесь к экологическому состоянию в скверном округе?
 Благоприятно
 Средне-благоприятно
 Средне-неблагоприятно
 Неблагоприятно
 Загрязнено

7. Считаете ли важным озеленение территории сквера?
 полностью согласен (увеличить площадь озеленения)
 частично согласен (увеличить площадь озеленения)
 не согласен (не имеет значения)
 затрудняюсь ответить

8. Что Вы считаете приоритетом в сквере округа?
 качество дорог и качество благоустройства территории
 качество и количество озеленения территории
 количество и качество спортивных сооружений
 безопасность и чистота территории
 наличие и состояние скамеек
 доступность объектов


9. Как Вы считаете, каково значение деятельности и объектов по озеленению территории округа в сквере?
 Прямое значение (за счет озеленения территории)
 Косвенное значение (увеличить площадь озеленения, благоустройство и т.д.)
 Уменьшить значение (уменьшить площадь озеленения, благоустройство и т.д.)
 Обратить внимание, а не делать
 Развивать бизнес-структуру, организацию
 Свой вариант ответа _____

10. Считаете ли, что сквер, не отвечающий требованиям, должен быть ликвидирован?
 Да
 Нет
 Затрудняюсь ответить
 Затрудняюсь ответить
 Затрудняюсь ответить
 Затрудняюсь ответить

11. Что Вы считаете главной задачей благоустройства Минераловодского городского округа?
 Развитие туризма и бизнеса
 Создание рабочих мест и повышение качества жизни
 Благоустройство сквера и озеленение
 Развитие спорта
 Развитие культуры
 Создание новых рабочих мест
 Другое (укажите) _____

Опрос проводится с 10.06.2022 по 30.06.2022
Включите себя в участие в опросе!

В исследовании приняли участие жители Минераловодского городского округа в количестве 3415 человек, 48% мужчин и 52% женщин. Возрастной состав респондентов распределился следующим образом:
Диаграмма № 1 – Возрастная структура респондентов

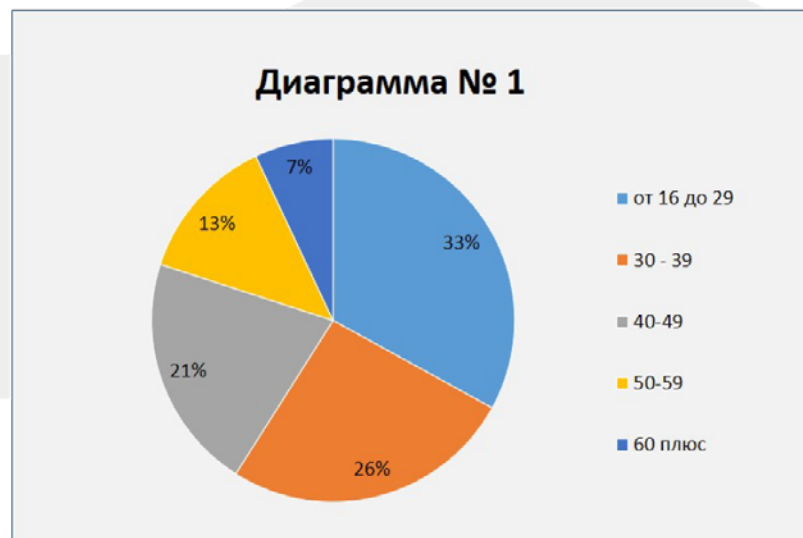


Смотреть ссылку

<http://min-vodi.ru/65466468/anketa-sotsiologicheskogo-oprosa-o-viyavlenii-otnosheniya-naseleniya-mineralovodskogo-gorodskogo-okruga-k-obektu-blagoustrojstva-park-po-ulisakova-v-posandzhievskij/>

ОТЧЕТ О РЕЗУЛЬТАТАХ СОЦИОЛОГИЧЕСКОГО ОПРОСА

Социальный статус респондентов: рядовые служащие, рабочие на предприятии, пенсионеры, и др., проживающие в разных районах Минераловодского городского округа. Результаты отражены в [Диаграмме № 2](#).

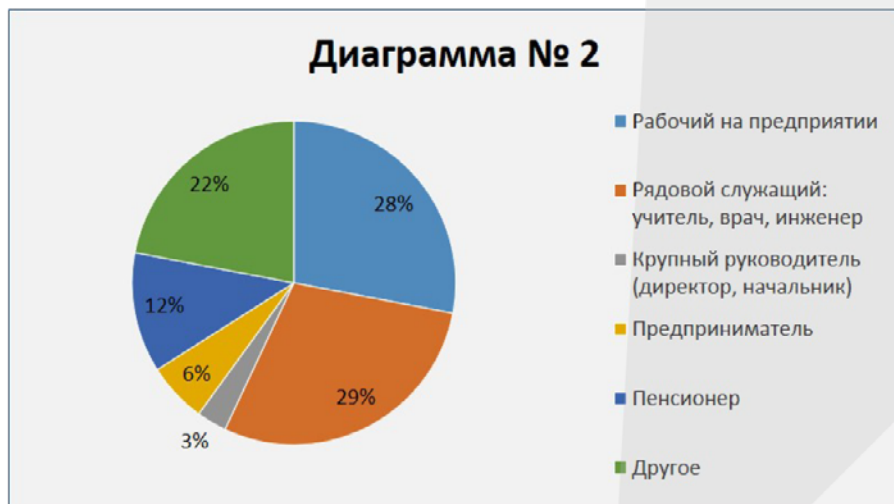

Какие места хутора Красный Пахарь Минераловодского городского округа Вы считаете наиболее посещаемыми? Ответы респондентов и результаты представлены в [Диаграмме № 3](#)



ОТЧЕТ О РЕЗУЛЬТАТАХ СОЦИОЛОГИЧЕСКОГО ОПРОСА

Удовлетворяет ли Вас степень благоустройства хутора Красный Пахарь?
Результаты исследования представлены в **Диаграмме № 4**

Диаграмма № 4


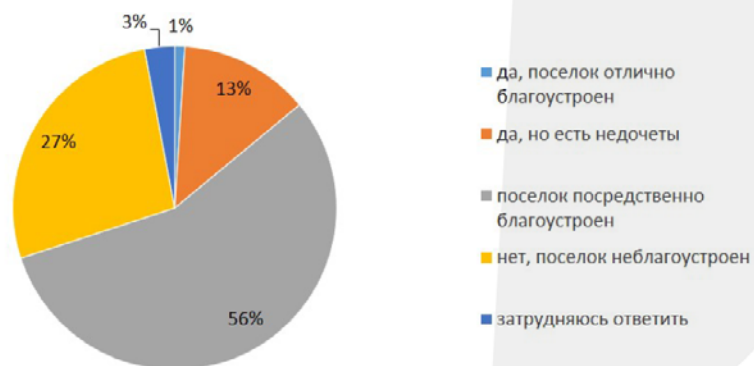


Диаграмма № 5



Как вы оцениваете экологическую ситуацию городского округа?
Результаты исследования представлены в **Диаграмме № 5**

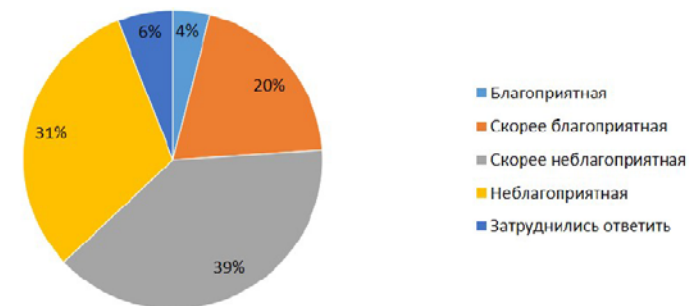

ПРЕДПРОЕКТНЫЙ АНАЛИЗ И СВОДНАЯ ИНФОРМАЦИЯ О ТЕРРИТОРИИ

ОТЧЕТ О РЕЗУЛЬТАТАХ СОЦИОЛОГИЧЕСКОГО ОПРОСА

Оценка озеленения застроенных территорий хутора.
Результаты исследования представлены в **Диаграмме № 6**

Диаграмма № 6



Диаграмма № 7




Что Вас может привлечь в сквер хутора?
Результаты исследования представлены в **Диаграмме № 7**



ОТЧЕТ О РЕЗУЛЬТАТАХ СОЦИОЛОГИЧЕСКОГО ОПРОСА

Как Вы считаете, каких видов деятельности и объектов не хватает на территории будущего сквера?

В представленном графике видно, что главной задачей благоустройства территории население считает провести освещение. На второе место ставят оформление цветников и клумб.

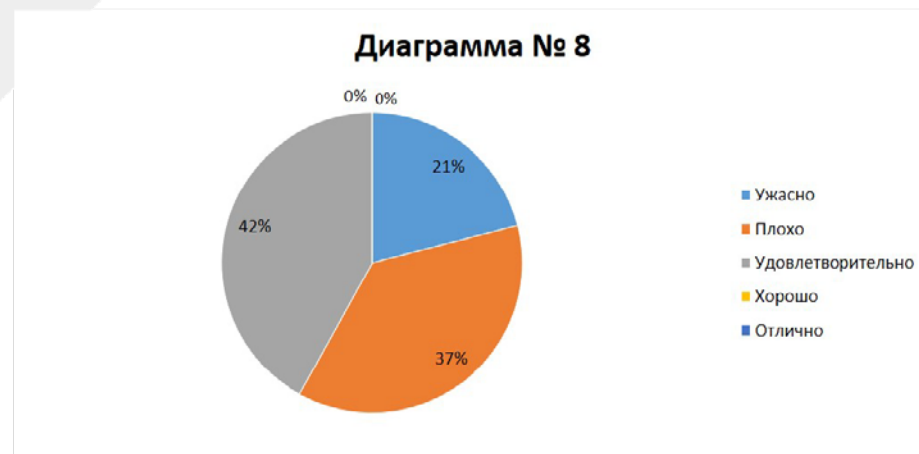

На сегодняшний день как Вы оцениваете внешнее состояние, территории общего пользования сквера? Результаты исследования представлены в [Диаграмме № 8](#)



ОТЧЕТ О РЕЗУЛЬТАТАХ СОЦИОЛОГИЧЕСКОГО ОПРОСА

Что Вы считаете главной задачей благоустройства Минераловодского городского округа?
В представленном графике видно, что главной задачей благоустройства округа население считает благоустройство парков и скверов. На второе место ставят создание детских и спортивных площадок. А также многие респонденты просят обратить внимание властей на ремонт дорог.



Анализируя ответы респондентов, можно сделать вывод, что все участники анкетирования не только «болеют» проблемами благоустройства Минераловодского городского округа, но и думают о будущем. Ведь Сквер – это ареал глубоко измененной природы, степень изменения которой зависит прежде всего, от ответственности органов местного самоуправления и, конечно же, от активности самих жителей округа. Проблемы формирования бережного и разумного отношения к природе своего округа очень актуальны на сегодняшний день. Мы считаем, что всё население округа, от мала до велика должно помнить одну из истин существования на Земле:

Чисто не там, где убирают, а там, где не мусорят.

СИТУАЦИОННЫЙ ПЛАН

Экспликация

 Территория проектирования

Территория проектирования расположена в южной части хутора Красный Пахарь, в центре частной жилой застройки, а также в непосредственной близости со школой и стадионом, что, при размещении экстрим-парка, даст хорошую связку спортивных и экстремальных активностей и позволит создать единый спорт-хаб. Расположение нового типа общественного пространства создаст точку притяжения как для жителей, так и для молодежи из соседних поселений.




ТЕКУЩЕЕ СОСТОЯНИЕ ТЕРРИТОРИИ



ГЕНЕРАЛЬНЫЙ ПЛАН 1:500

ЭКСПЛИКАЦИЯ:

1. ВХОДНАЯ ГРУППА
2. СКЕЙТ ПАРК
3. СПОРТИВНАЯ ПЛОЩАДКА
4. БЕСЕДКА
5. ПАРКЛЕТ
6. ДЕТСКАЯ ПЛОЩАДКА
7. ГОРОДСКИЕ КАЧЕЛИ

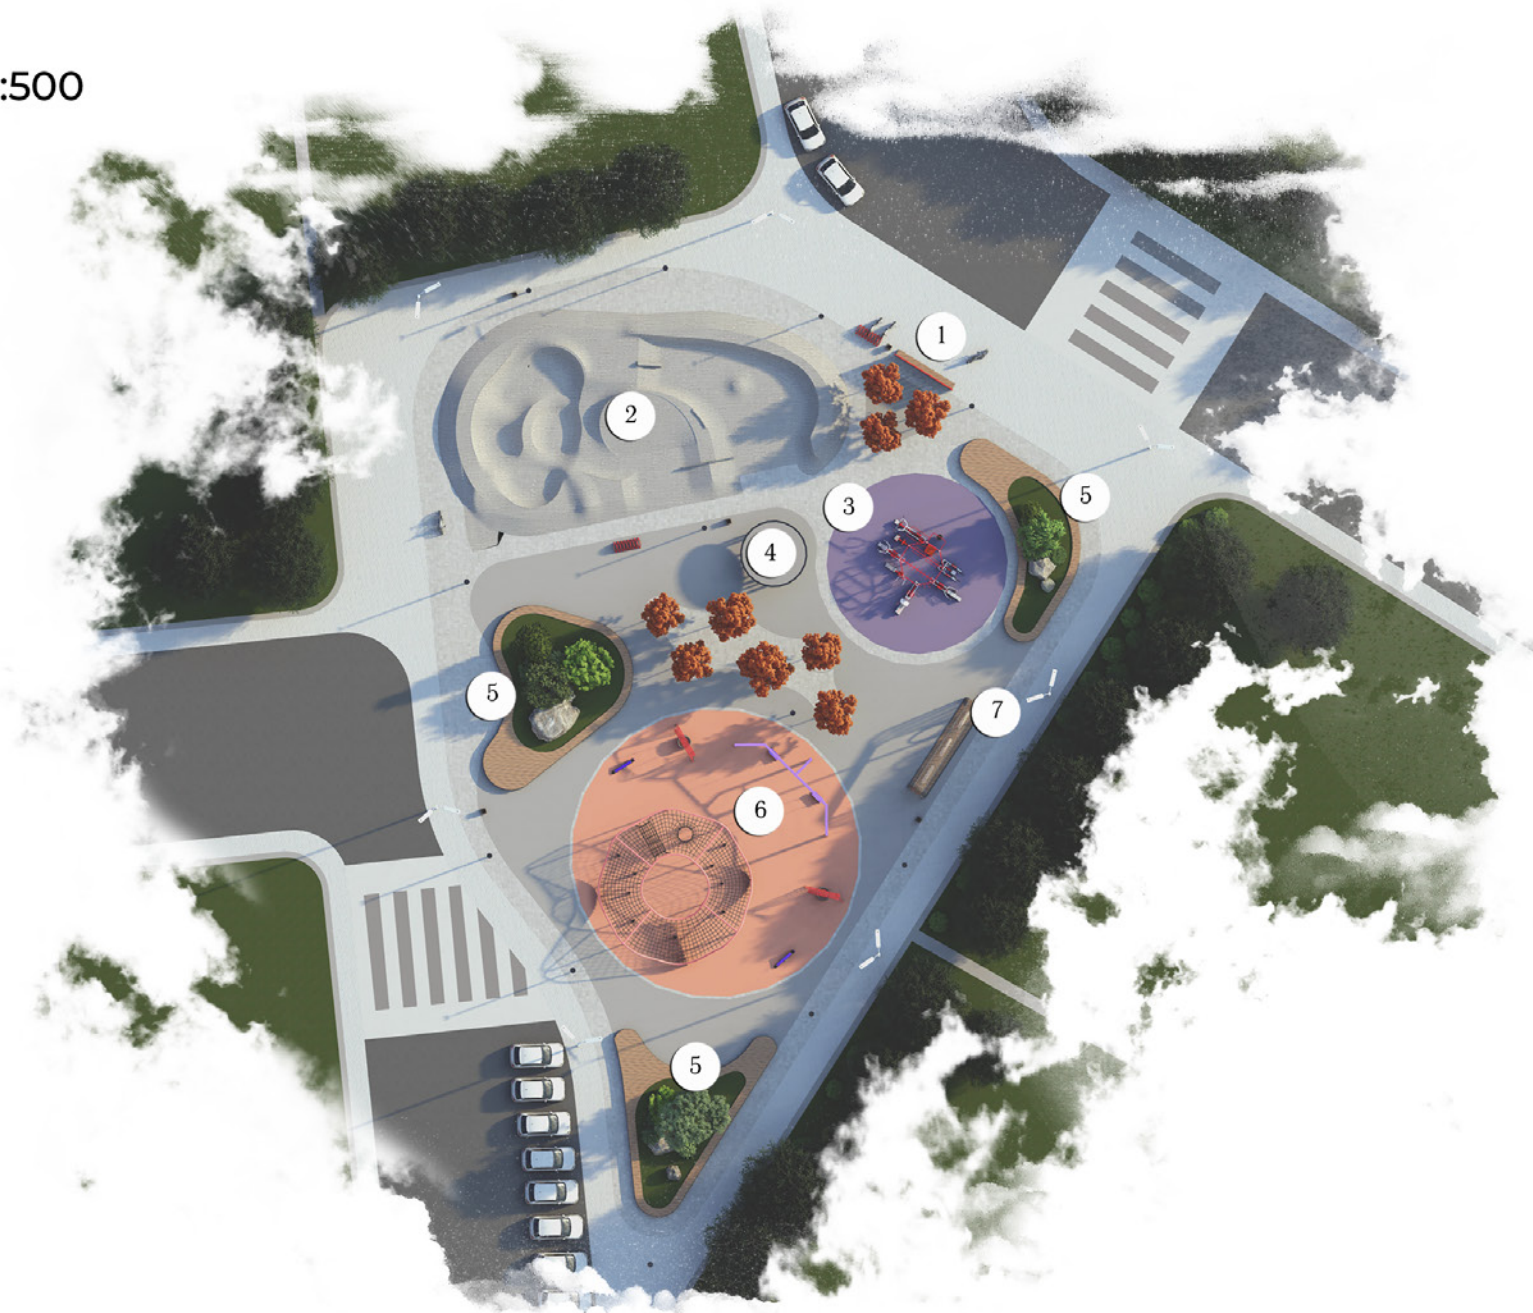

РАЗНООБРАЗНОЕ ОЗЕЛЕНЕНИЕ
ПЛОЩАДЕЙ СОЗДАЕТ УЮТ НА
ТЕРРИТОРИИ КОМПЛЕКСА

ВОРКАУТ ДЛЯ РАЗНООБРАЗНЫХ
ТРЕНИРОВОК

ПАРКЛЕТЫ С ОЗЕЛЕНЕНИЕМ ПОЗВОЛЯЮТ
ОСУЩЕСТВИТЬ ПОСАДКУ ДЛЯ ОТДЫХА
МНОЖЕСТВА ЛЮДЕЙ

КАЧЕСТВЕННАЯ СКЕЙТ ПЛОЩАДКА
ДАСТ ВОЗМОЖНОСТЬ ДЛЯ ЗАНЯТИЙ СПОРТОМ
КАК ПРОФЕССИОНАЛАМ ТАК И ЛЮБИТЕЛЯМ

ДЕТСКИЕ ПЛОЩАДКИ СОЗДАЮТ БЕЗЗАБОТНУЮ
АТМОСФЕРУ И СТАНОВЯТСЯ МЕСТОМ
ПРИТЯЖЕНИЯ ЛЮДЕЙ С ДЕТЬМИ

МОЩЕНИЕ И ЗОНИРОВАНИЕ 1:500

----- участок проектирования

Общая площадь участка - 2740м²

Плиточное мощение - **1200 м²**

Покрывтия детской площадки - **350 м²**

Покрывтие зоны воркаута - **140 м²**


Зеленые террасы на парклетах - **150 м²**

- Плиточное покрытие тип 1
- Плиточное покрытие тип 2
- Плиточное покрытие тип 3
- Резиновая дорожка тип 1
- Резиновая дорожка тип 2



МАЛЫЕ АРХИТЕКТУРНЫЕ ФОРМЫ 1:500

1	парклет с озеленением (инд.)	3шт
2	беседка круглая d- 5m	1шт
3	спортивный комплекс Forte арт 05.06	1шт
4	городские качели	1шт
5	приставная решетка	9шт
6	урна	6шт
7	велопарковка	2шт
8	качели балансир	2шт
9	качели гнездо	2шт
10	качели	1шт
11	пространственная сеть арт. 01.01	1шт
12	входная группа Красный Пахарь	1шт

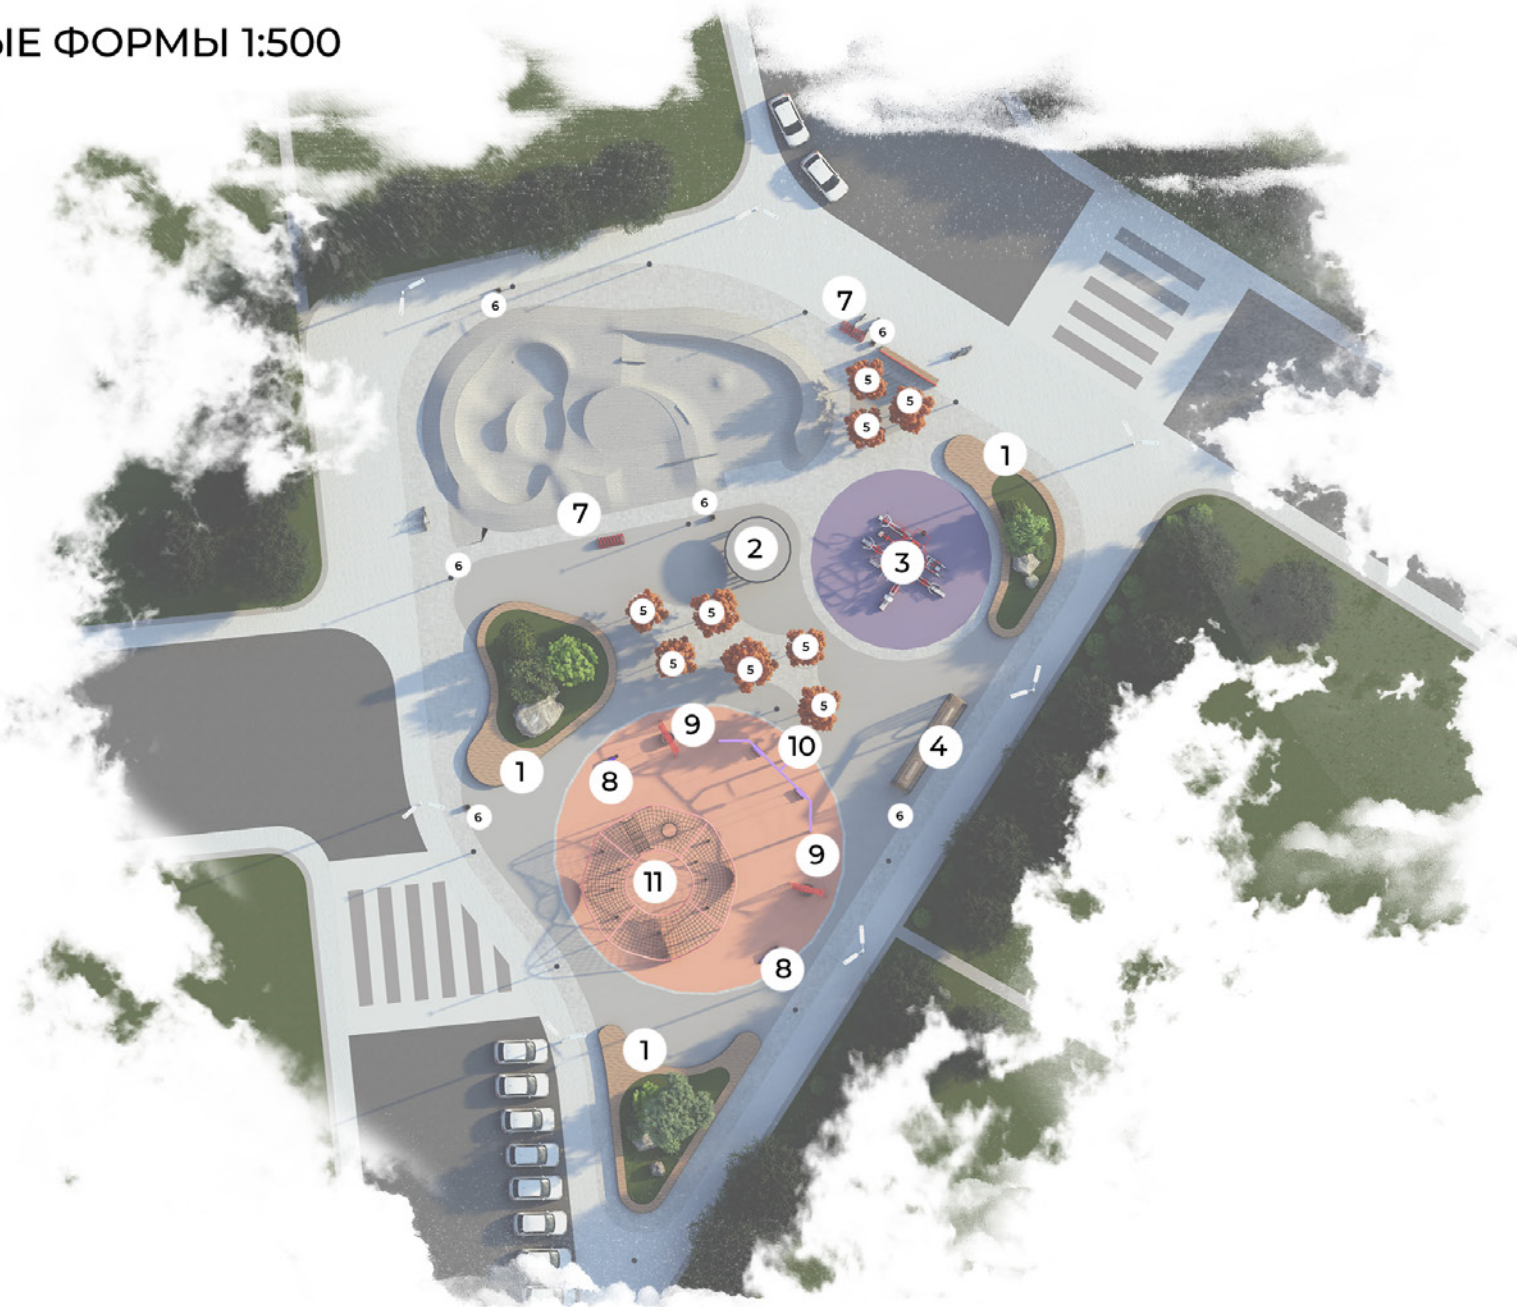

ПОДБОР МАЛЫХ АРХИТЕКТУРНЫХ ФОРМ




1. ПАРКЛЕТ
С ЗЕЛЕНЫМИ НАСАЖДЕНИЯМИ
3 ШТ



4. ГОРОДСКИЕ КАЧЕЛИ
1 ШТ




7. ВЕЛОСИПЕДНАЯ ПАРКОВКА
2 ШТ

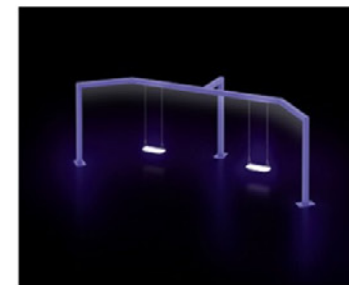


10. КАЧЕЛИ
1 ШТ




2. БЕСЕДКА КРУГЛАЯ
1 ШТ

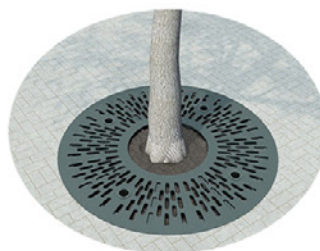

5. ПРИСТВОЛЬНАЯ РЕШЕТКА
9 ШТ

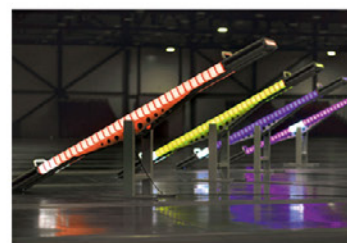

8. КАЧЕЛИ БАЛАНСИР
2 ШТ

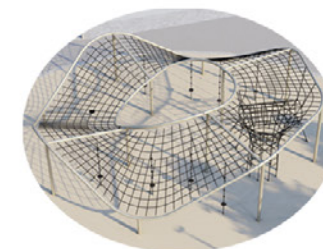

11. ПРОСТРАНСТВЕННАЯ СЕТЬ
ИГРОВАЯ 1 ШТ



3. СПОРТИВНЫЙ КОМПЛЕКС
1 ШТ



6. УРНА 6 ШТ



8. КАЧЕЛИ ГНЕЗДО
2 ШТ

ОСВЕЩЕНИЕ ТЕРРИТОРИИ 1:500


-ФОНАРЬ ПАРКОВЫЙ
-11 ШТ



-ФОНАРЬ КРУПНЫЙ
-8 ШТ




-ФОНАРЬ ГРУНТОВЫЙ
ДЛЯ АРХИТЕКТУРНОЙ ПОДСВЕТКИ
-15 ШТ

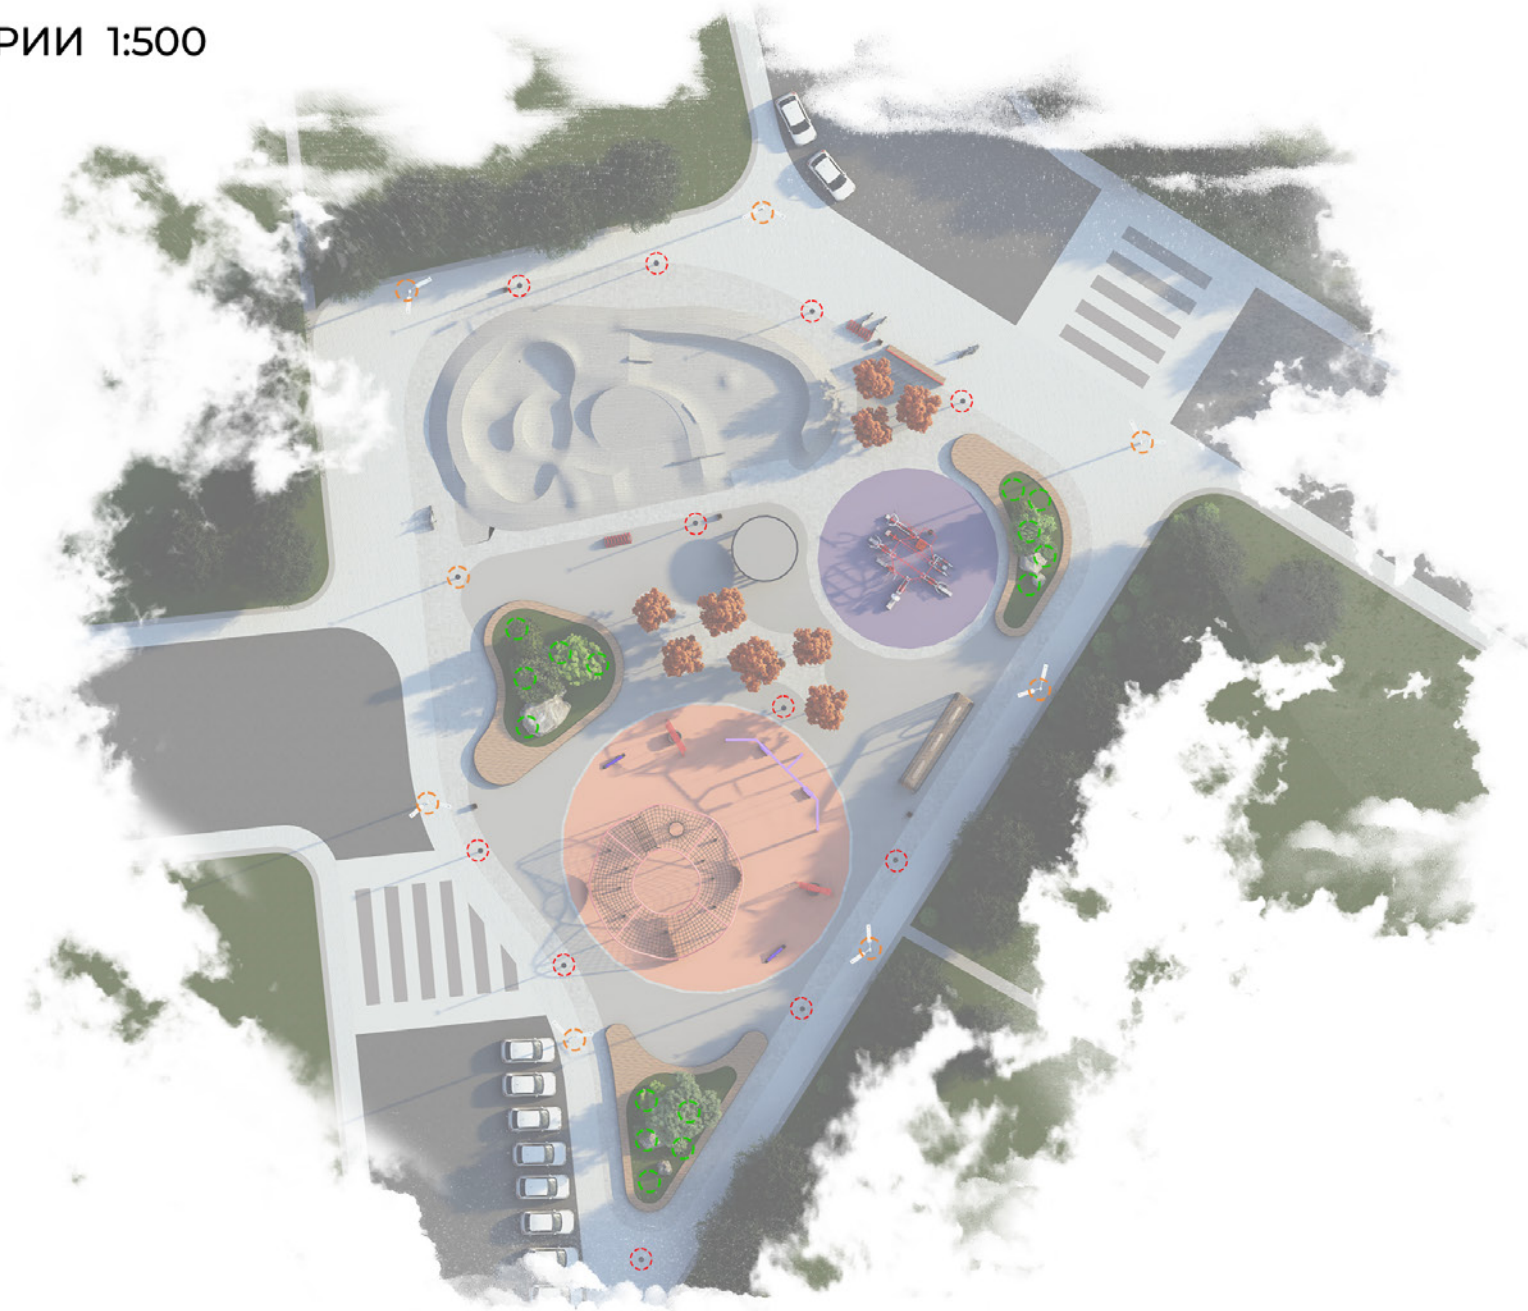

ОЗЕЛЕНЕНИЕ ТЕРРИТОРИИ 1:500

<p>1 - Клен красный Армстронг (Armstrong) - 11 шт</p> 
<p>2 - Кипарисовик тупой Nana Gracilis -15 шт</p> 
<p>3 - Барбарис обыкновенный Berberis vulgaris - 18 шт</p> 
<p>4 - Сирень обыкновенная белая Мадам Лемуан (Madame Lemoine) - 15 шт</p> 
<p>5 - Бересклет крылатый Euonymus alatus -9 шт</p> 
<p>6 - Камень крупный для парка -9 шт</p> 

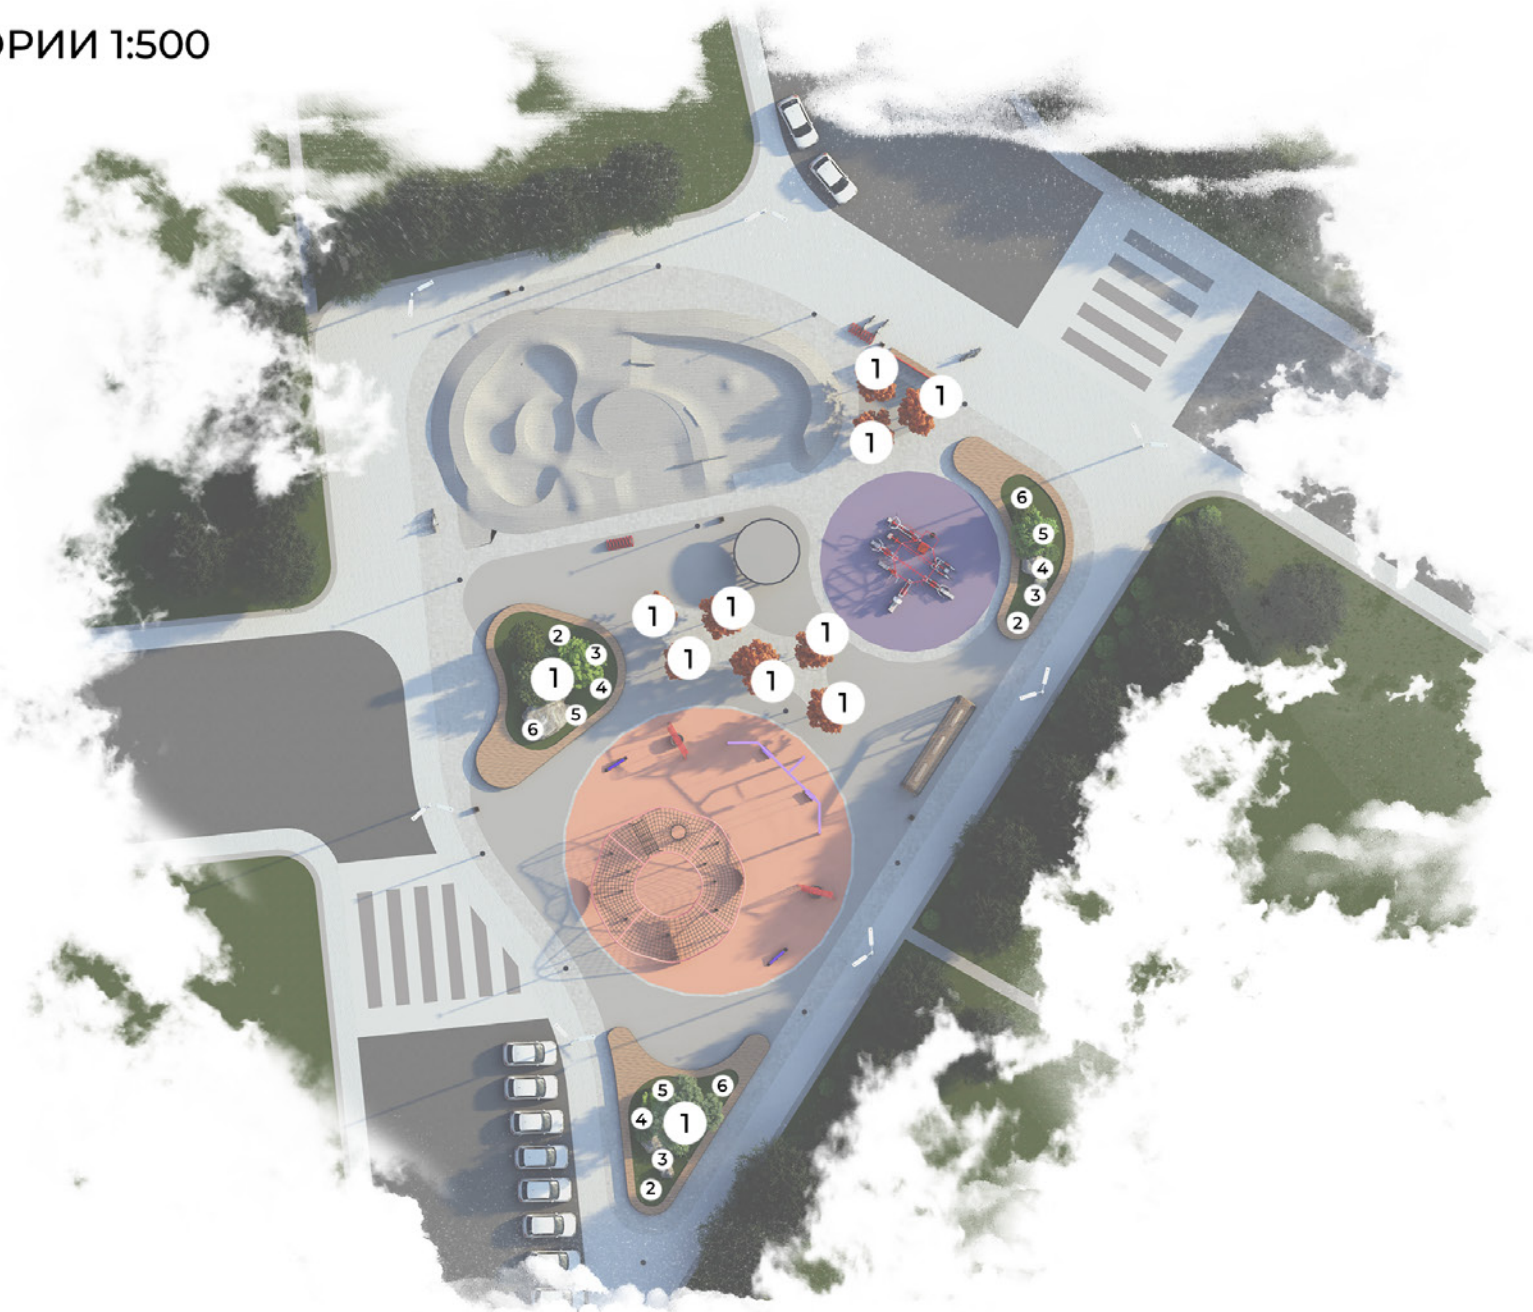











СКЕЙТ-ПАРК



БОУЛ — это чаша для катания на скейтбордах, роликах, самокатах и велосипедах. Сложность фигур позволяет тренироваться профессиональным спортсменам и проводить здесь соревнования. СКЕЙТ-ПЛАЗА — имитирующий уличное пространство скейт-парк с гранями и перилами для линейного катания.



