



Чертёж межевания территории  
М 1:500

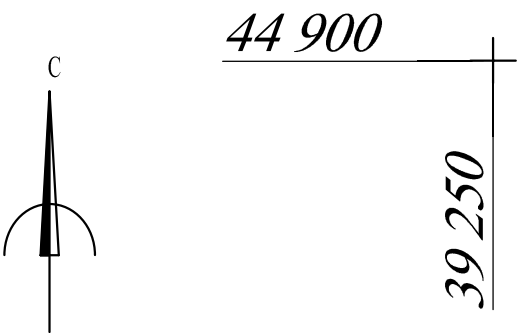

Подводящие сети дождевой канализации к  
локальным очистным сооружениям  
дождевых сточных вод

Земельный участок формируемый  
на период строительства 290 м² (0.029Га)  
за пределами территории АО «Кавминстекло»

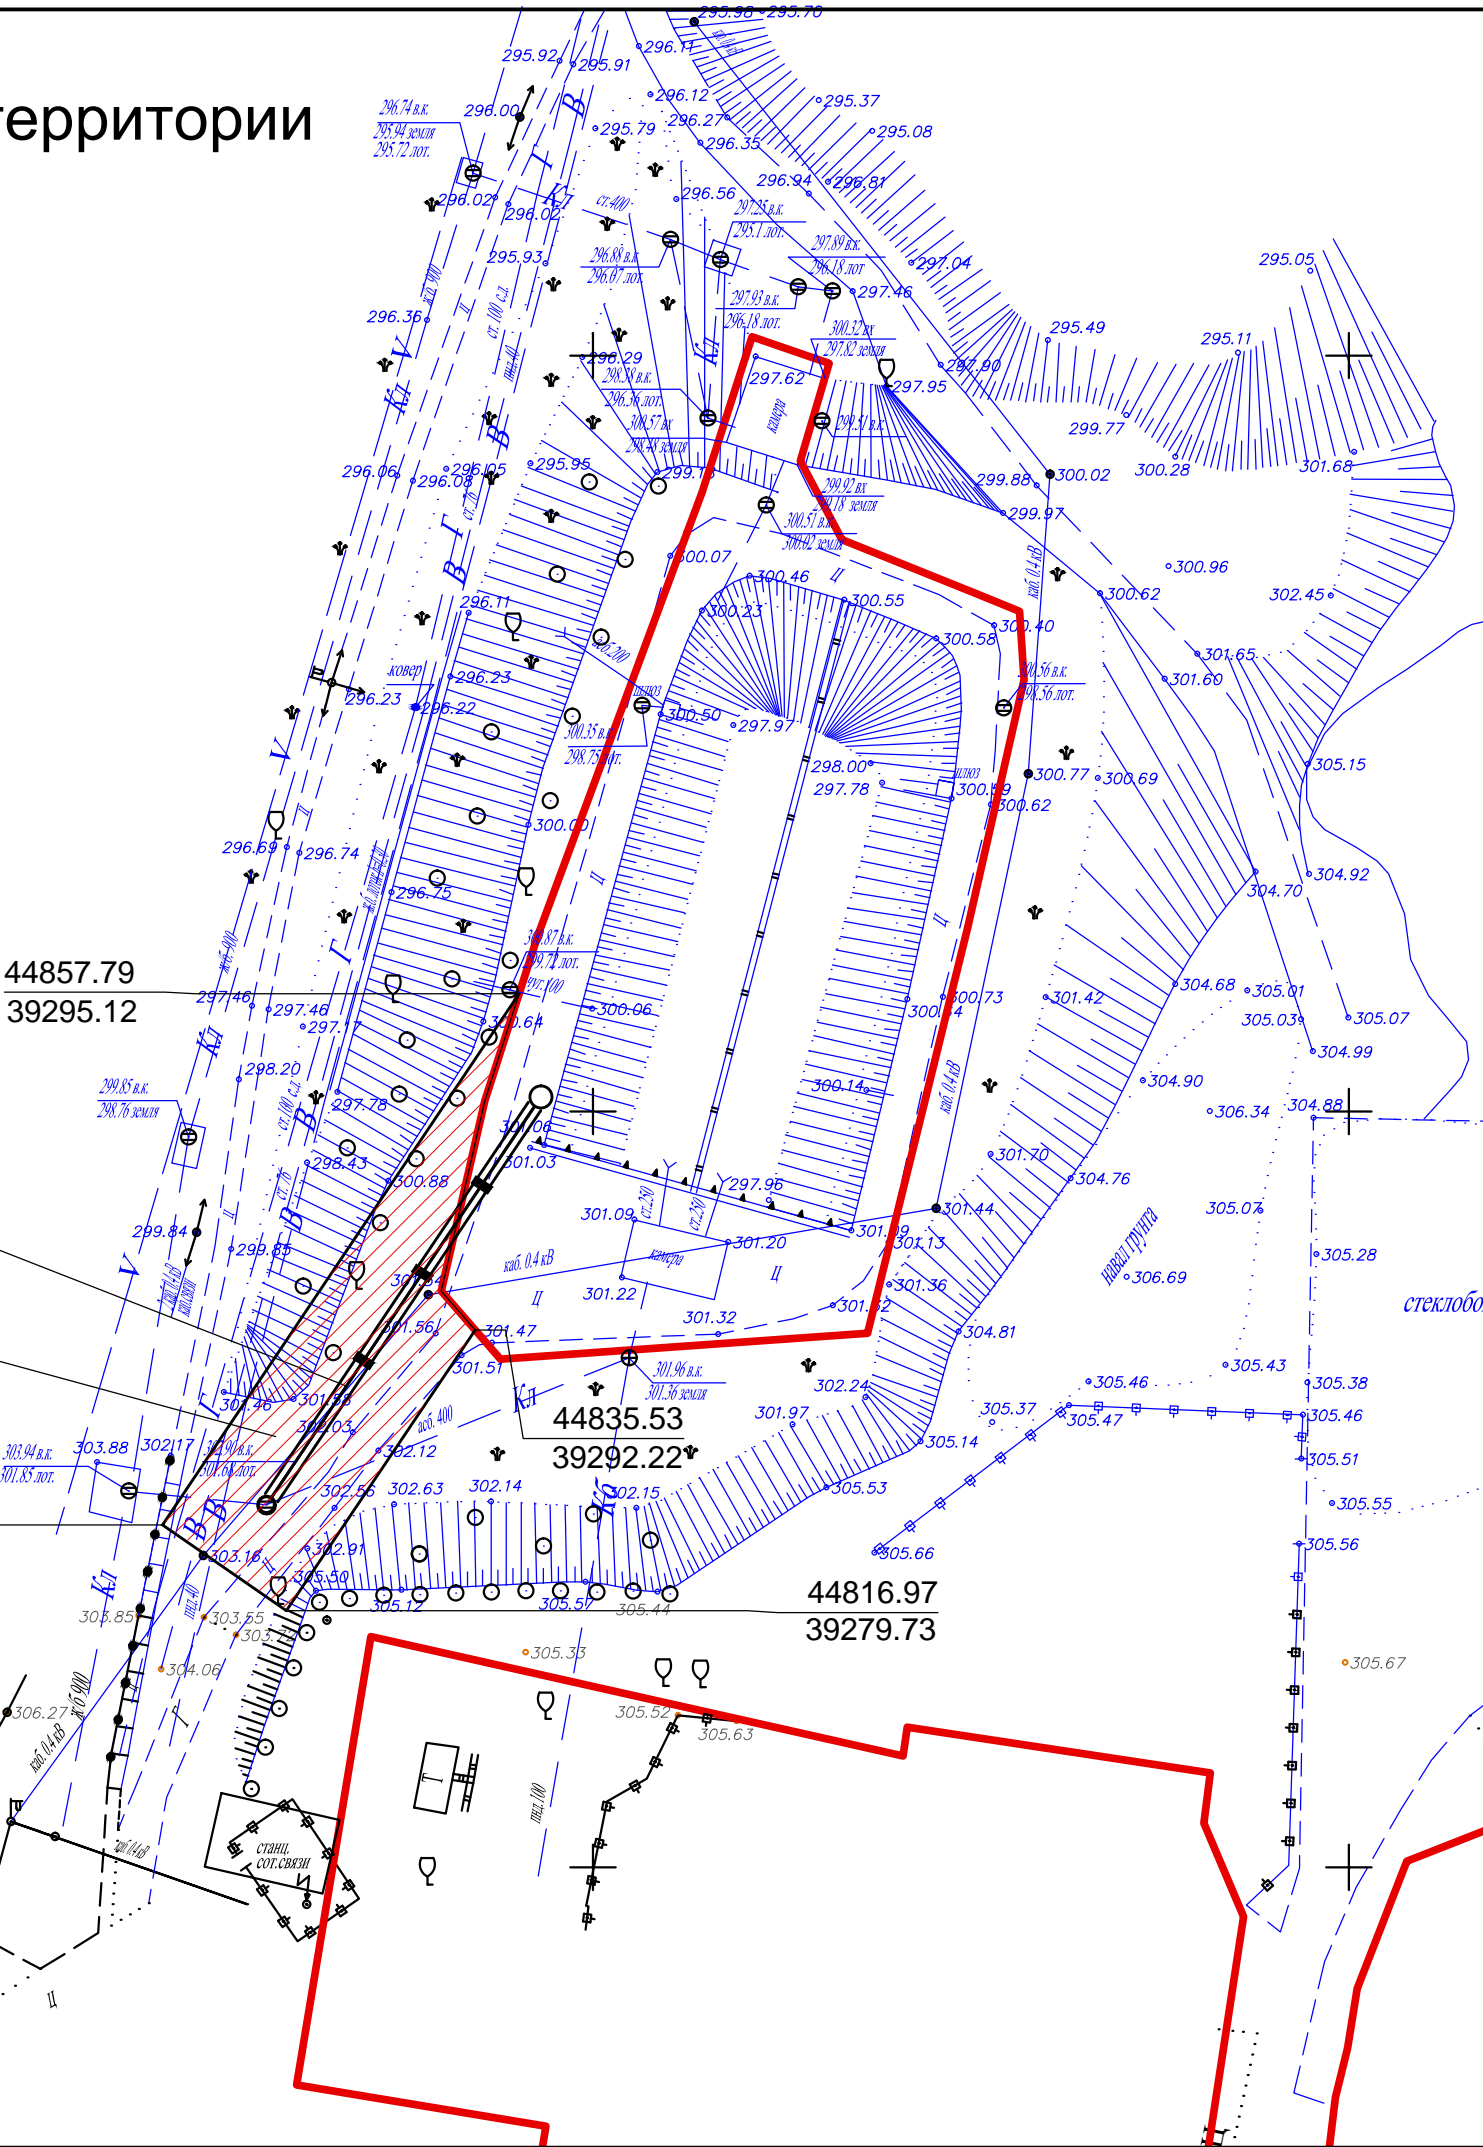

- УСЛОВНЫЕ ОБОЗНАЧЕНИЯ:
- Границы сформированных земельных участков
  - 44823.62 39399.99 Координаты точки угла поворота

						М 3027 – 3.1 – ППТ			
						Минераловодский округ, п. Анджиевский, пойма реки Кума			
Изм.	Кол.	Лист	№ док.	Подп.	Дата	РЕКОНСТРУКЦИЯ КОМПЛЕКСА ЛОКАЛЬНЫХ ОЧИСТНЫХ СООРУЖЕНИЙ	Стадия	Лист	Листов
ГИП		Савватеева					ПП	1	
Инженер		Черкашина				Чертёж межевания территории М1:500	ЗАО "Гражданпроект" МИН ВОДЫ		