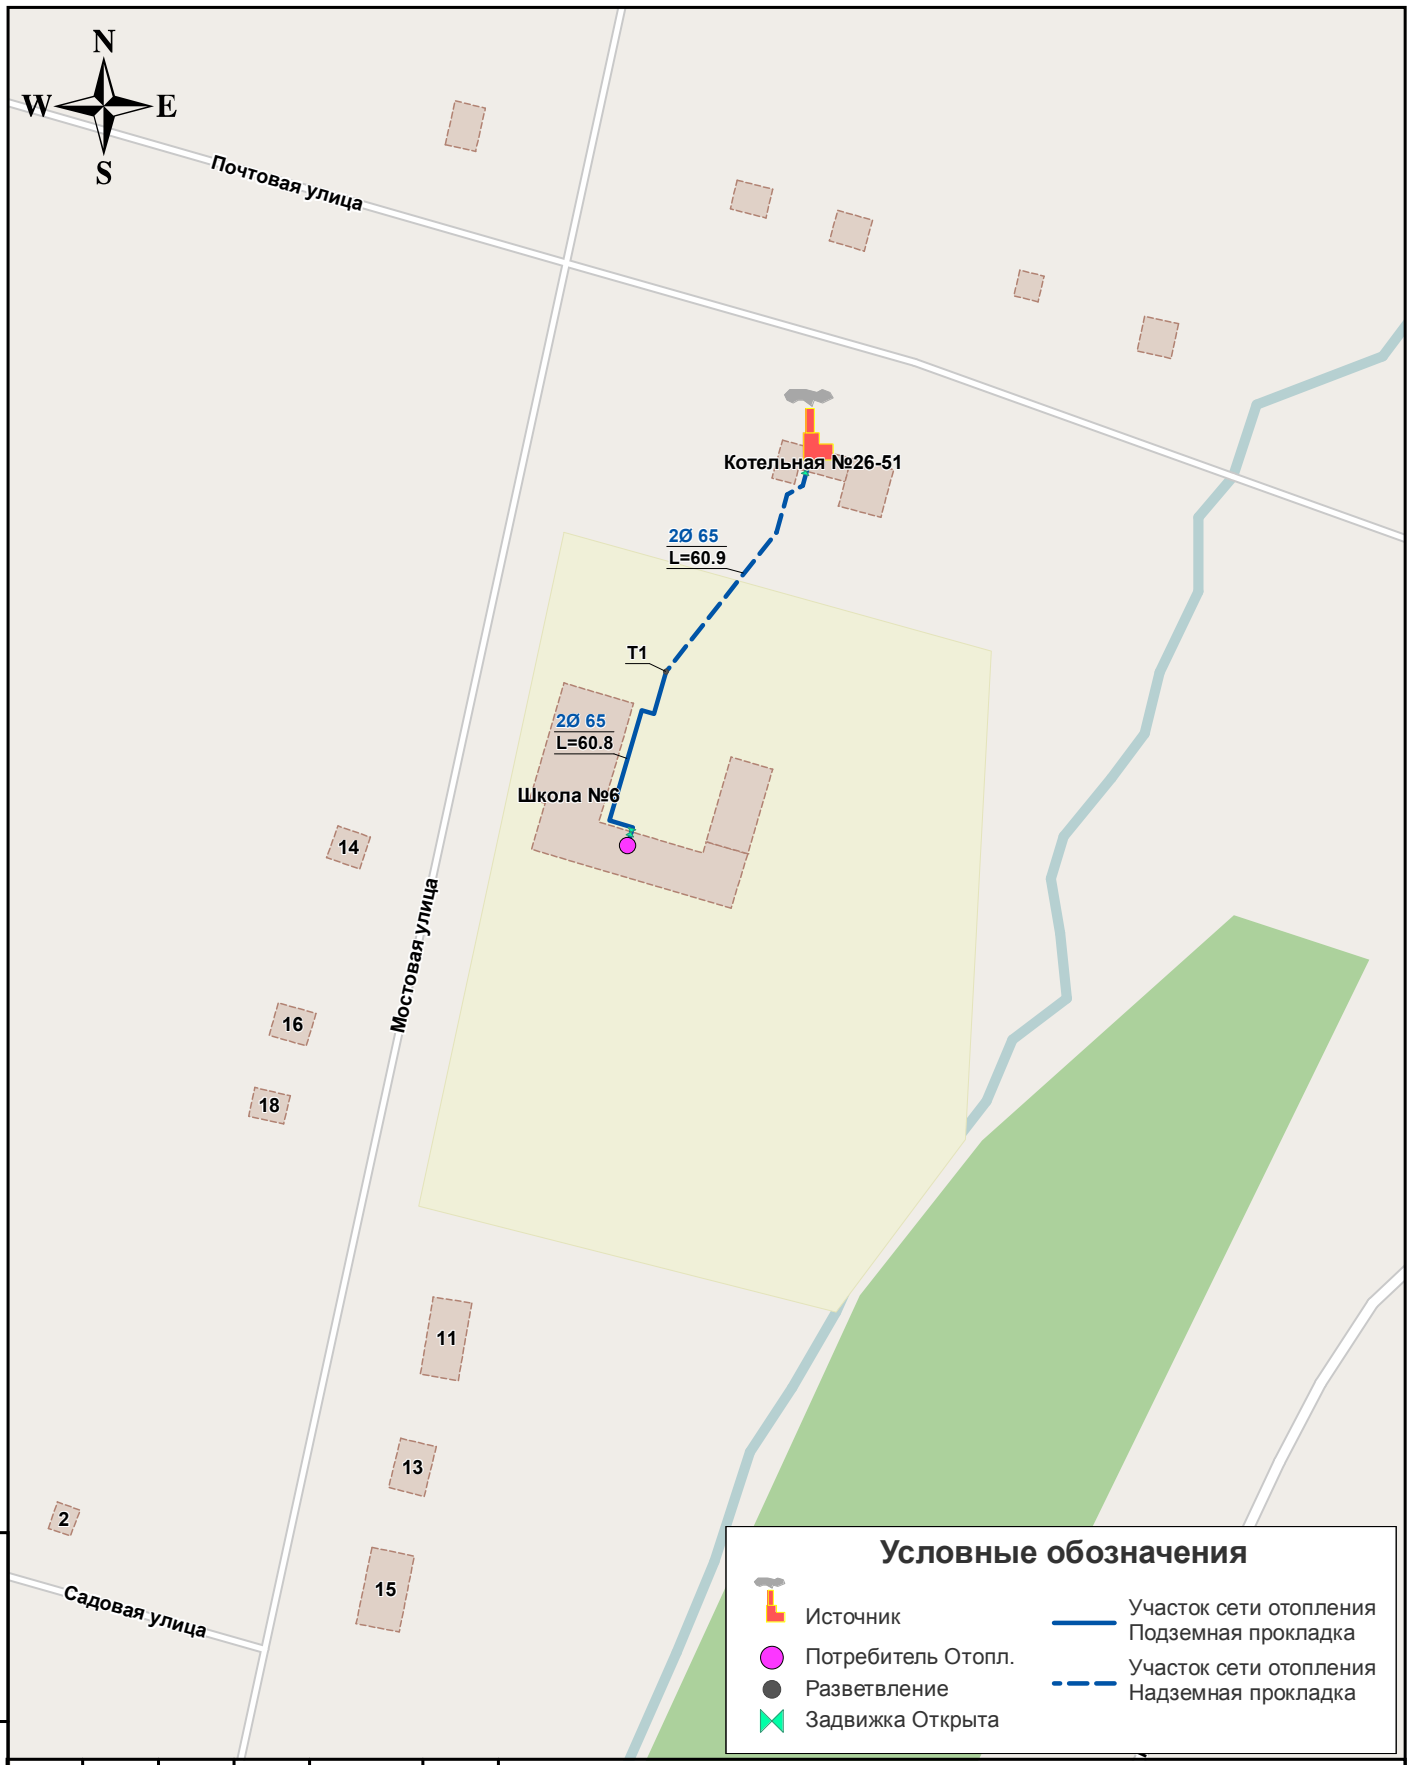

Взам. инв. №	
Подп. и дата	
Инв. № подл.	

Изм.	Кол.у	Лист	№ до	Подп.	Дата
Выполнил		Майборода Н.А.			
Проверил		Борисов М.Б.			

84.2021.60-ЕП.001.001

Актуализация схемы теплоснабжения Минераловодского городского округа

Схема тепловых сетей от котельной №26-51

Стадия	Лист	Листов
	1	1

М 1:2000

ООО «ЯНЭНЕРГО»