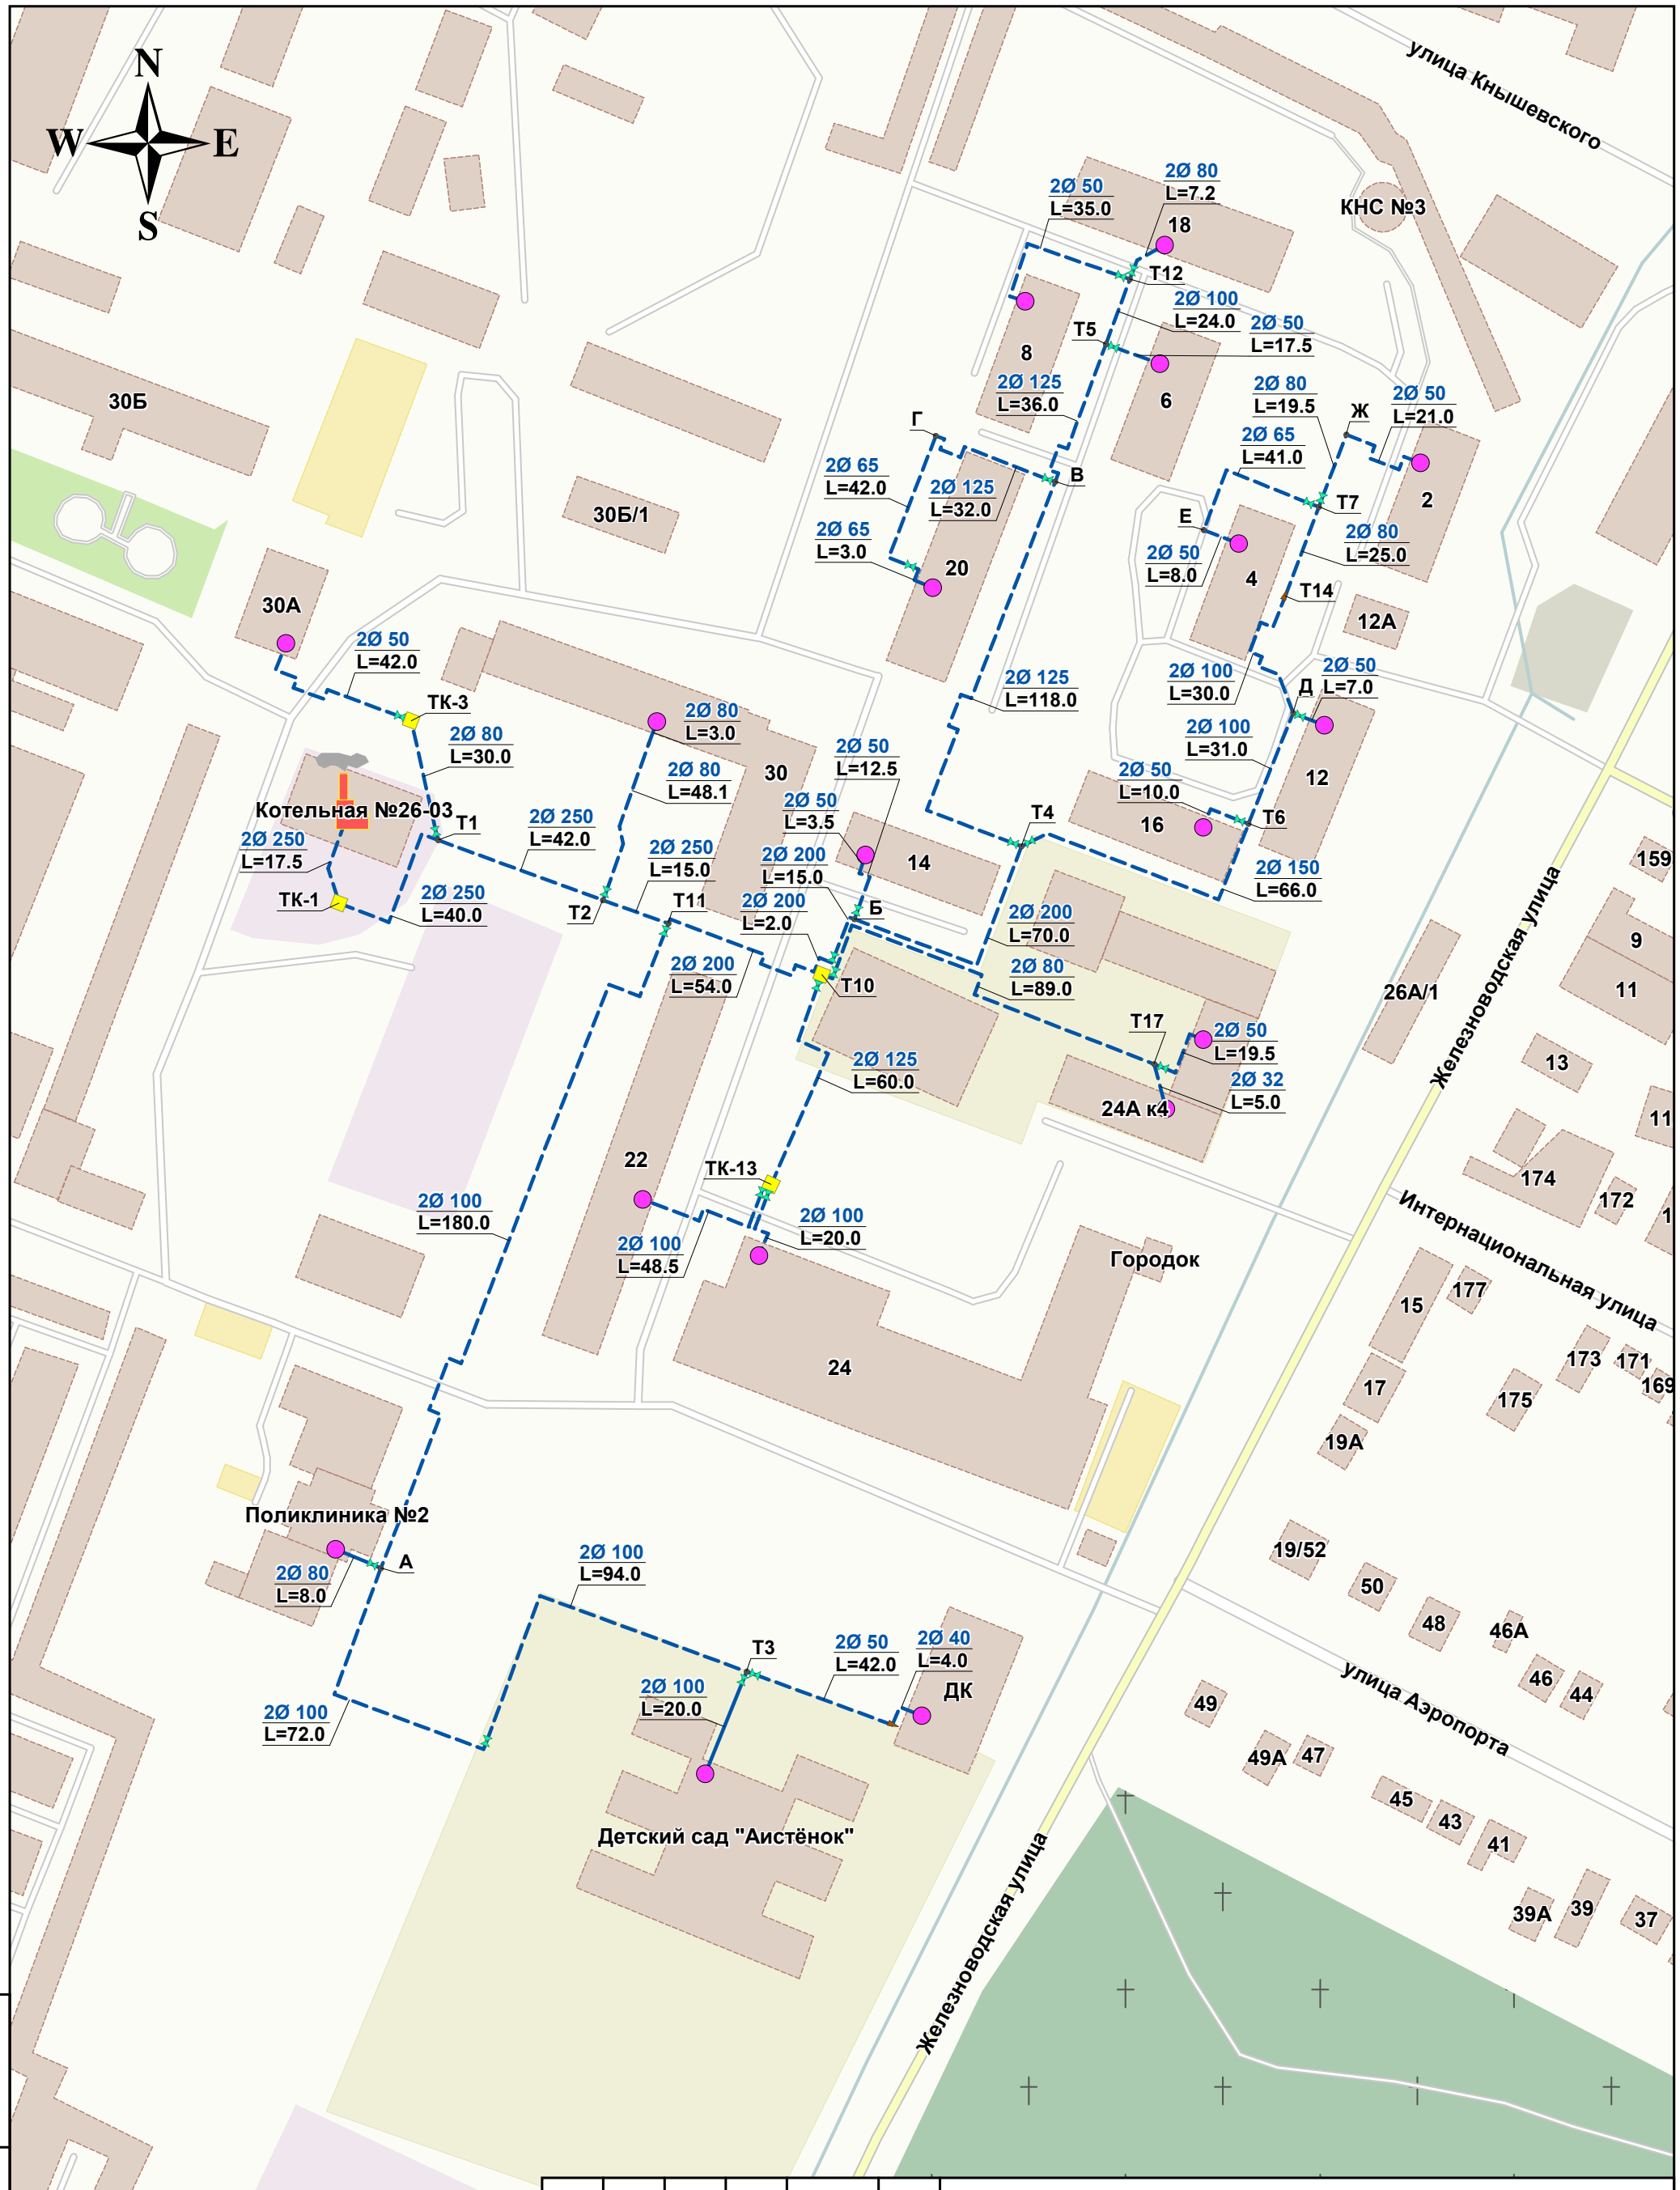

Условные обозначения

- Источник
- Потребитель Отопл.
- Разветвление
- Тепловая камера
- Задвижка Открыта
- Смена диаметра
- Участок сети отопления Подземная прокладка
- Участок сети отопления Надземная прокладка

Изм.	Кол.у	Лист	№ до	Подп.	Дата
Выполнил		Майборода Н.А.			
Проверил		Борисов М.Б.			

84.2021.60-ЕП.001.001

Актуализация схемы теплоснабжения Минераловодского городского округа

Схема тепловых сетей от котельной №26-03

Стадия	Лист	Листов
	1	1

М 1:2000

ООО «ЯНЭНЕРГО»

Взам. инв. №

Подп. и дата

Инв. № подл.