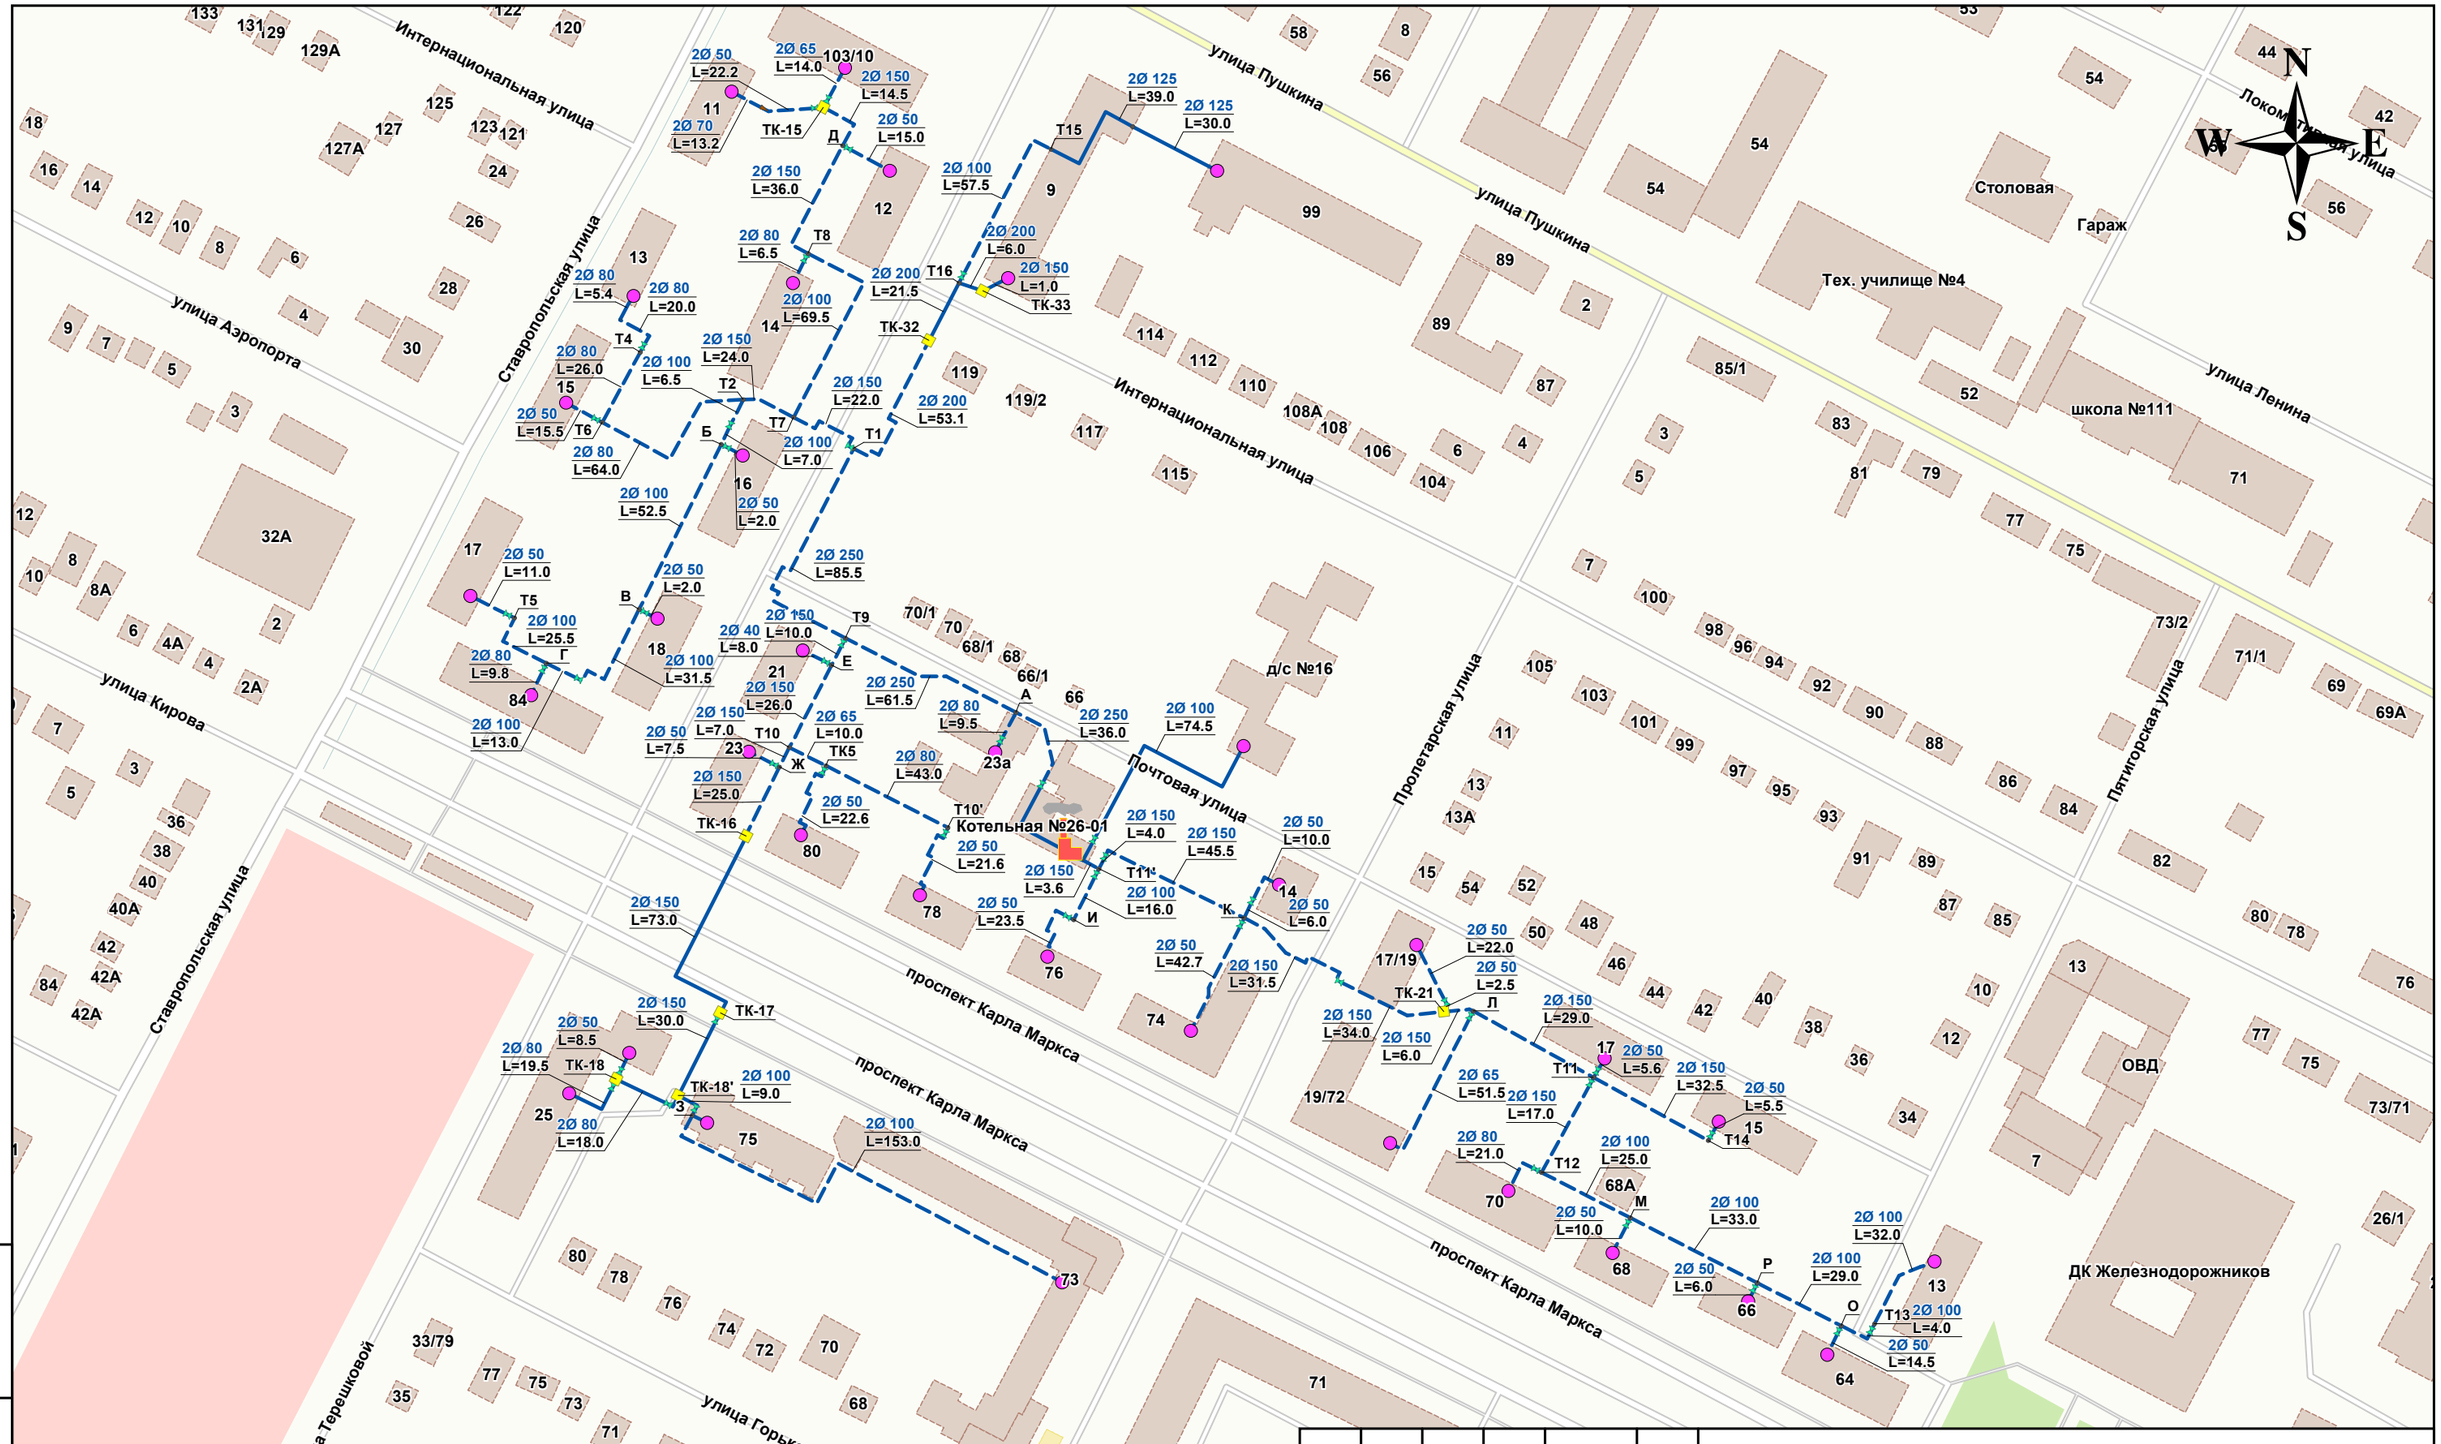

Изм.	Кол.у	Лист	№ до	Подп.	Дата
Выполнил		Майборода Н.А.			
Проверил		Борисов М.Б.			

84.2021.60-ЕП.001.001

Актуализация схемы теплоснабжения Минераловодского городского округа

Схема тепловых сетей от котельной №26-01	Стадия	Лист	Листов
		1	1
М 1:2000	ООО «ЯНЭНЕРГО»		

Взам. инв. №

Подп. и дата

Инв. № подл.