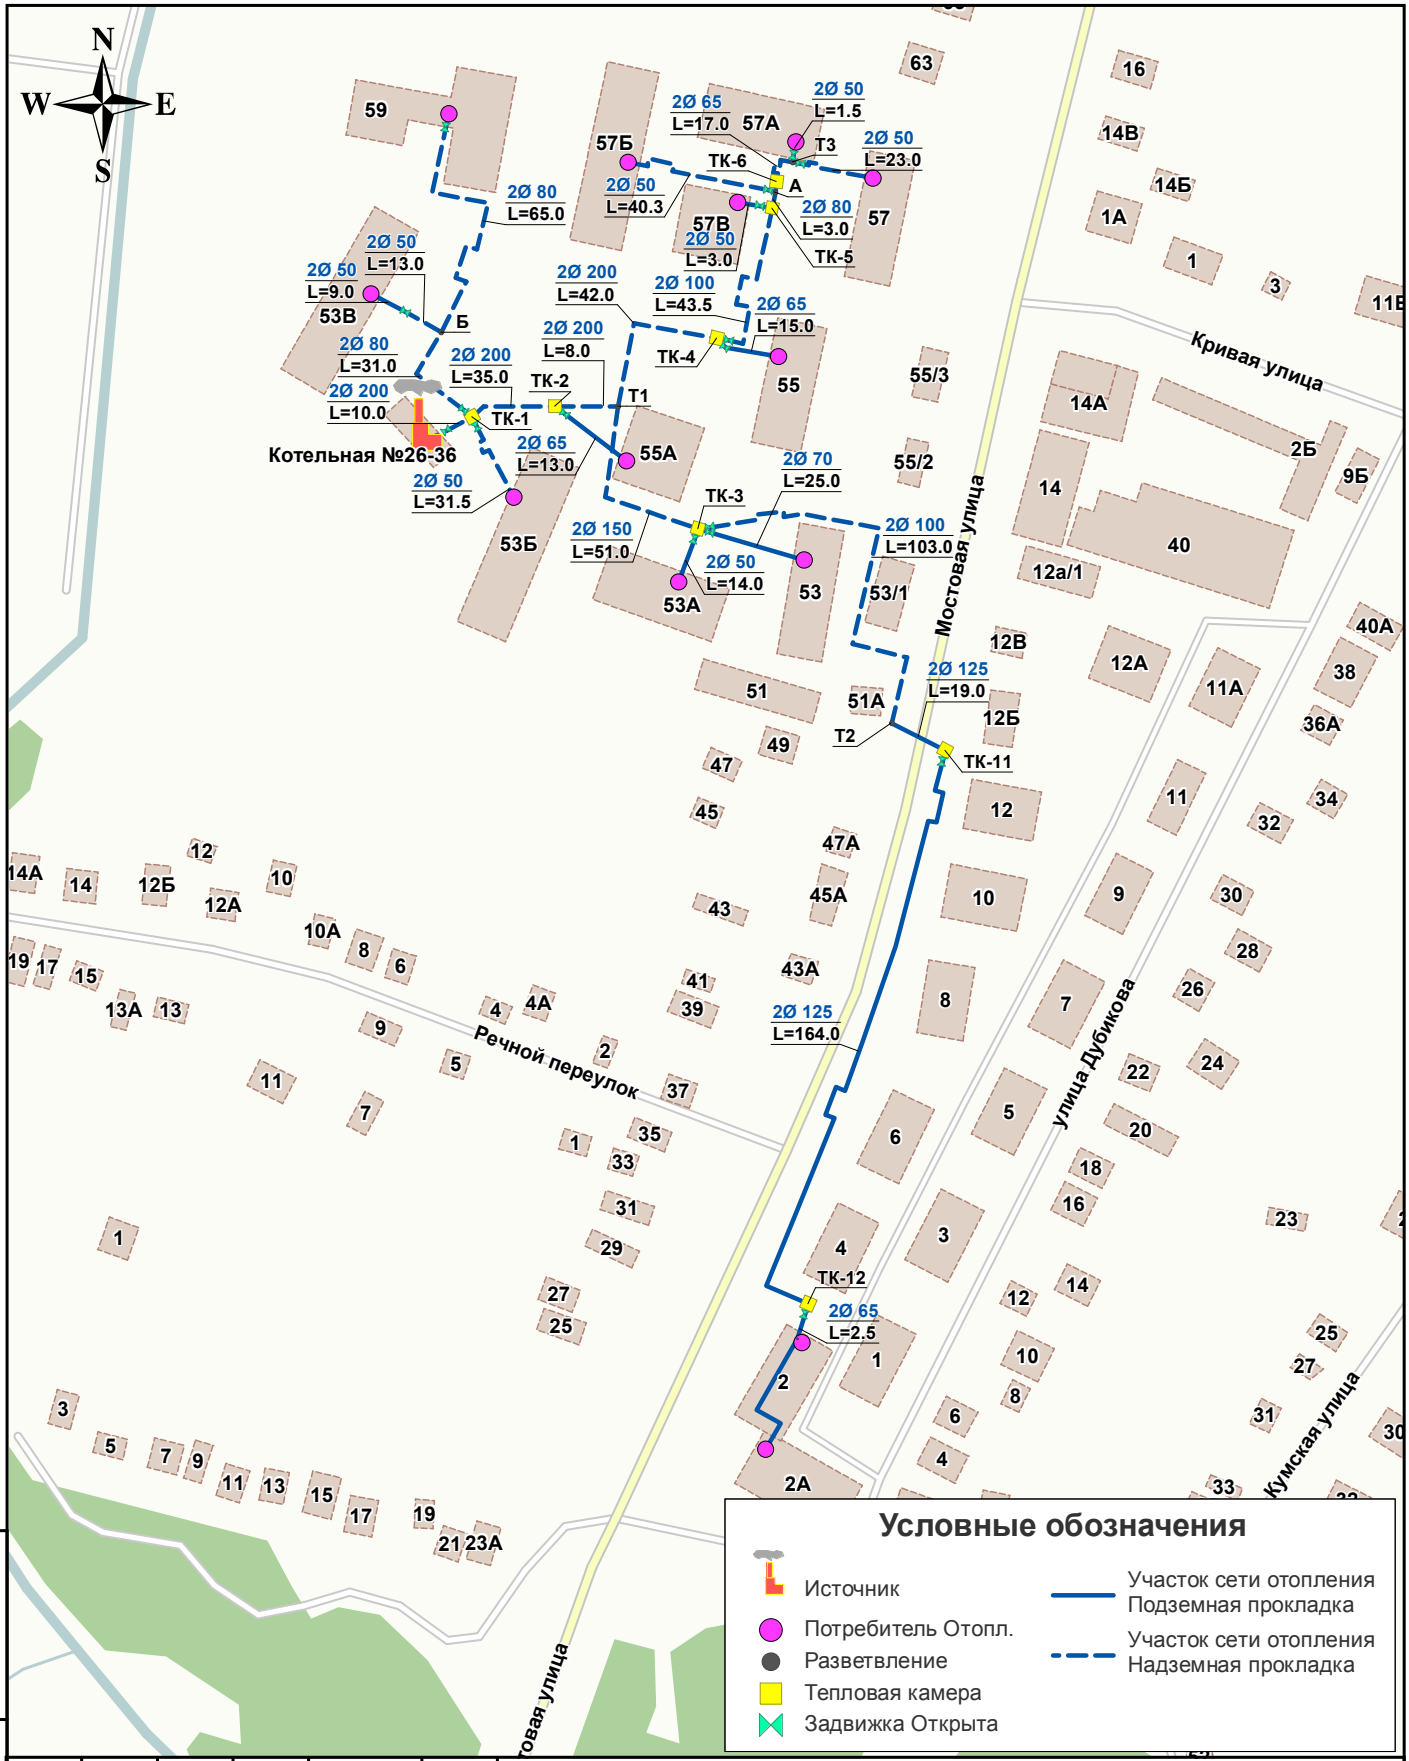

						84.2021.60-ЕП.001.001	
						Актуализация схемы теплоснабжения Минераловодского городского округа	
Изм.	Кол.у	Лист	№ до	Подп.	Дата		
Выполнил		Майборода Н.А.				Схема тепловых сетей от котельной №26-36	Стадия: — / Лист: 1 / Листов: 1
Проверил		Борисов М.Б.				М 1:2000	ООО «ЯНЭНЕРГО»

Взам. инв. №

Подп. и дата

Инв. № подл.