Приложение
к постановлению администрации
Минераловодского городского округа
от_____№_____

Схема

ограничения движения транспорта 27.03.2019 на дороге по ул. Пушкина (от ул. Железноводская до ул. Ставропольская) г.Минеральные Воды

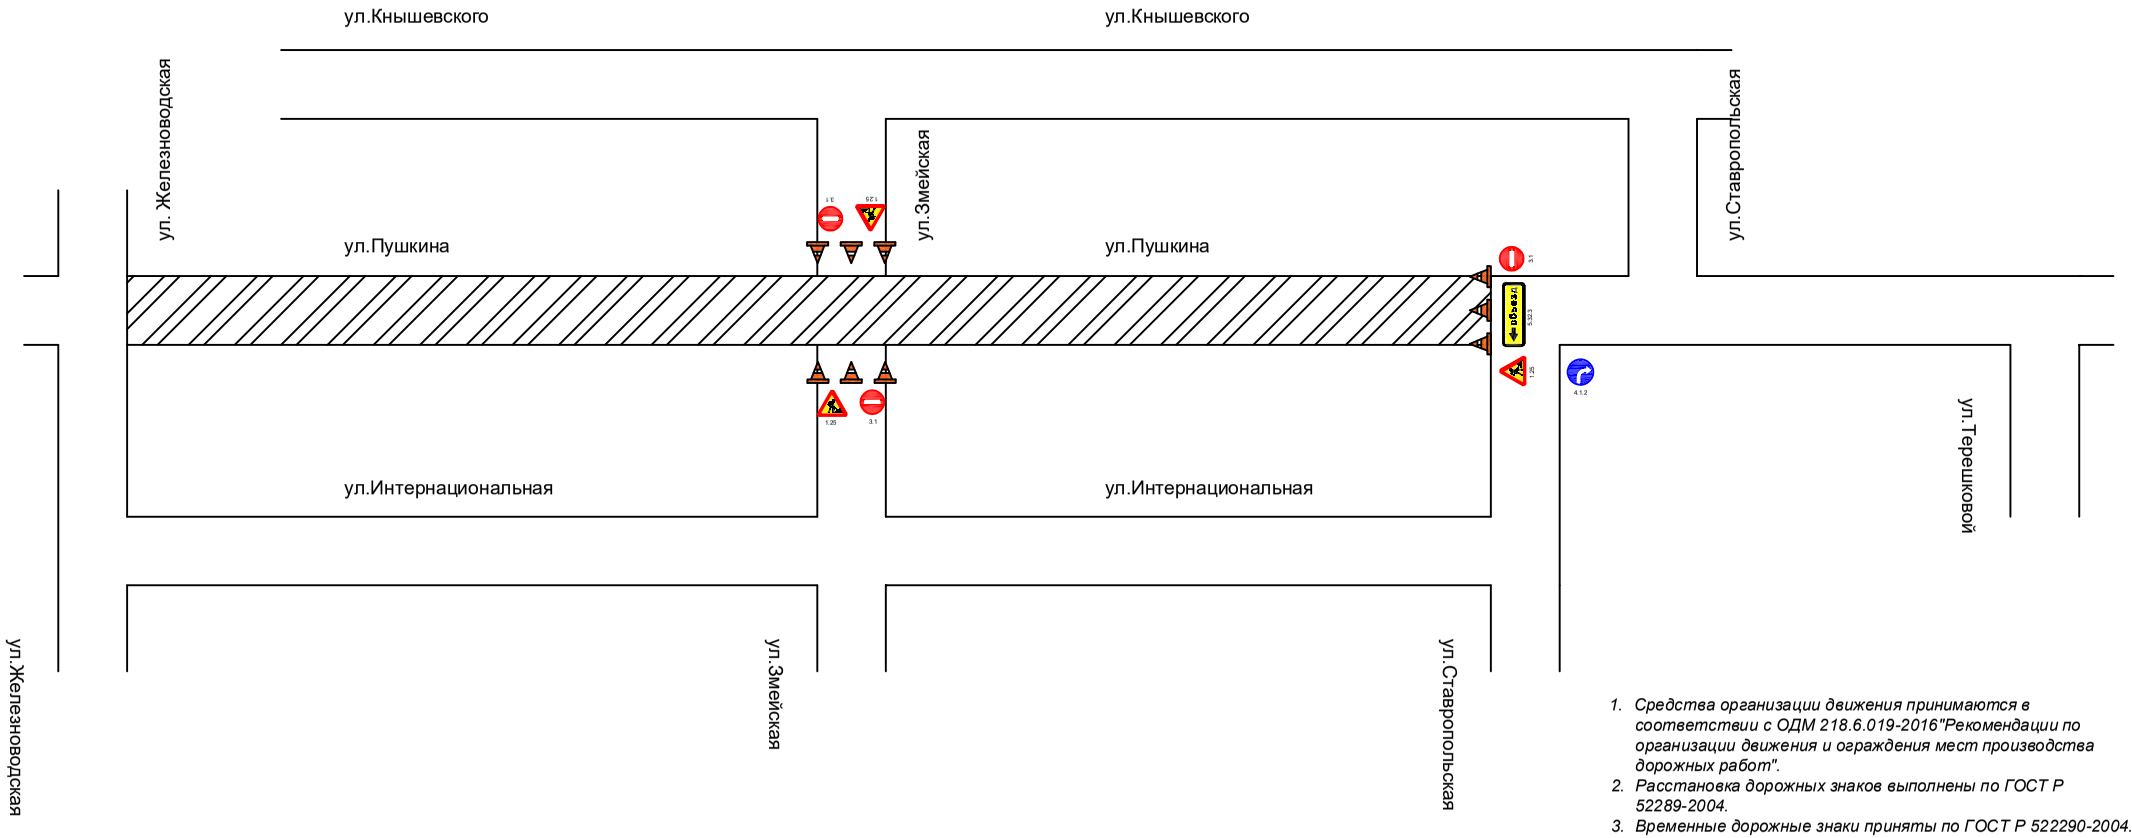

1. *Средства организации движения принимаются в соответствии с ОДМ 218.6.019-2016"Рекомендации по организации движения и ограждения мест производства дорожных работ".*
2. *Расстановка дорожных знаков выполнены по ГОСТ Р 52289-2004.*
3. *Временные дорожные знаки приняты по ГОСТ Р 522290-2004.*

1)Заместитель главы администрации
Минераловодского городского округа *Д.О.Янаков*

2)Начальник Управления муниципального хозяйства
администрации Минераловодского городского округа *Е. В. Руденко*

3)Главный государственный инспектор безопасности
дорожного движения по Минераловодскому городскому округу *А. А. Манин*