Схема использования территории в период подготовки проекта планировки территории. М 1500.

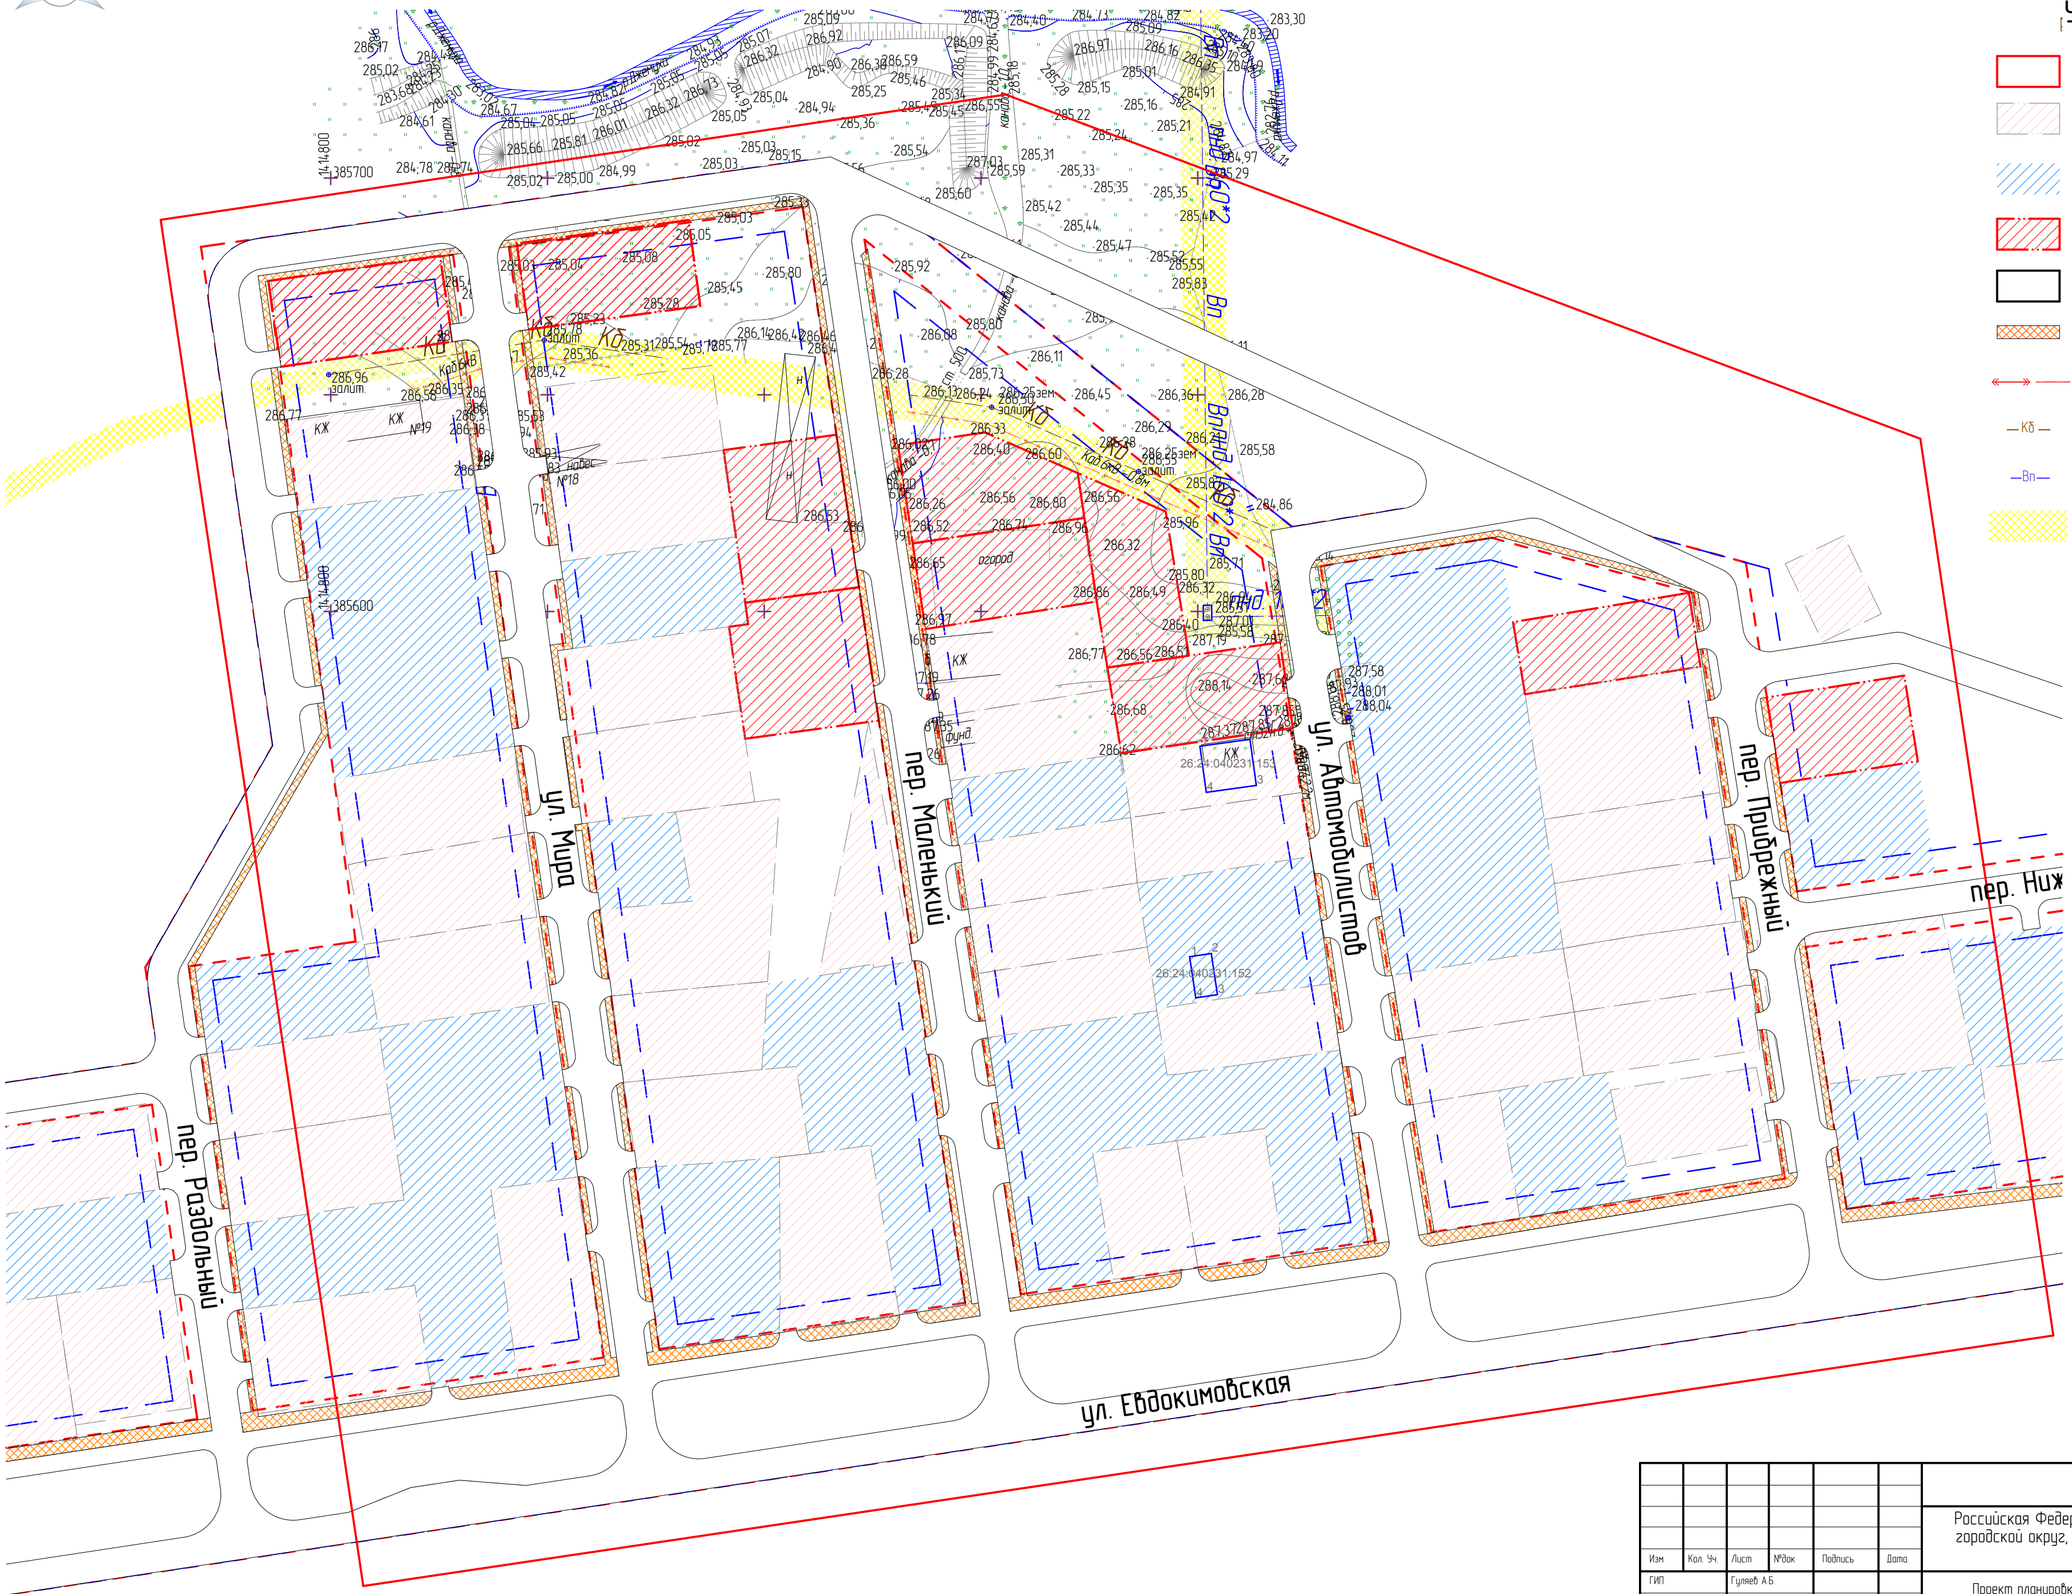

Условные обозначения

- Граничы проектируемой территории
- Земельные участки под ИЖС с уточнеными границами
- Земельные участки под ИЖС с неуточнеными границами
- Выделяемые земельные участки
- Дороги, проезды
- Тротуары
- Линии электропередач
- Кб — Канализация бытовая
- Вп — Водопровод
- Охранные зоны инженерных сетей

Изм	Кол. Уч	Лист	№Док	Подпись	Дата	04/ПП/2015
						Российская Федерация, Ставропольский край, Минераловодский городской округ, г. Минеральные Воды, территория в границах ул. Западная и пер. Нижний.
ГИП		Гуляев А.Б.				Проект планировки территории в границах ул. Западная и пер. Нижний
ГАП		Позднякова О.Ю.				Стадия: ЭП; Лист: 02; Листов:
Исполнил		Позднякова О.Ю.				Схема использования территории в период подготовки проекта планировки территории. М 1500.

ООО Архитектурно - планировочное бюро №1 г. Минеральные Воды