


- Границы проектируемой территории
- Земельные участки под ИЖС с уточненными границами
- Земельные участки под ИЖС с неуточненными границами
- Выделяемые земельные участки
- Дороги, проезды
- Тротуары
- Зеленые насаждения
- Остановка общественного транспорта
- Направление движения транспорта
- Пешеходный переход
- Уступил дорогу
- Пешеходный переход

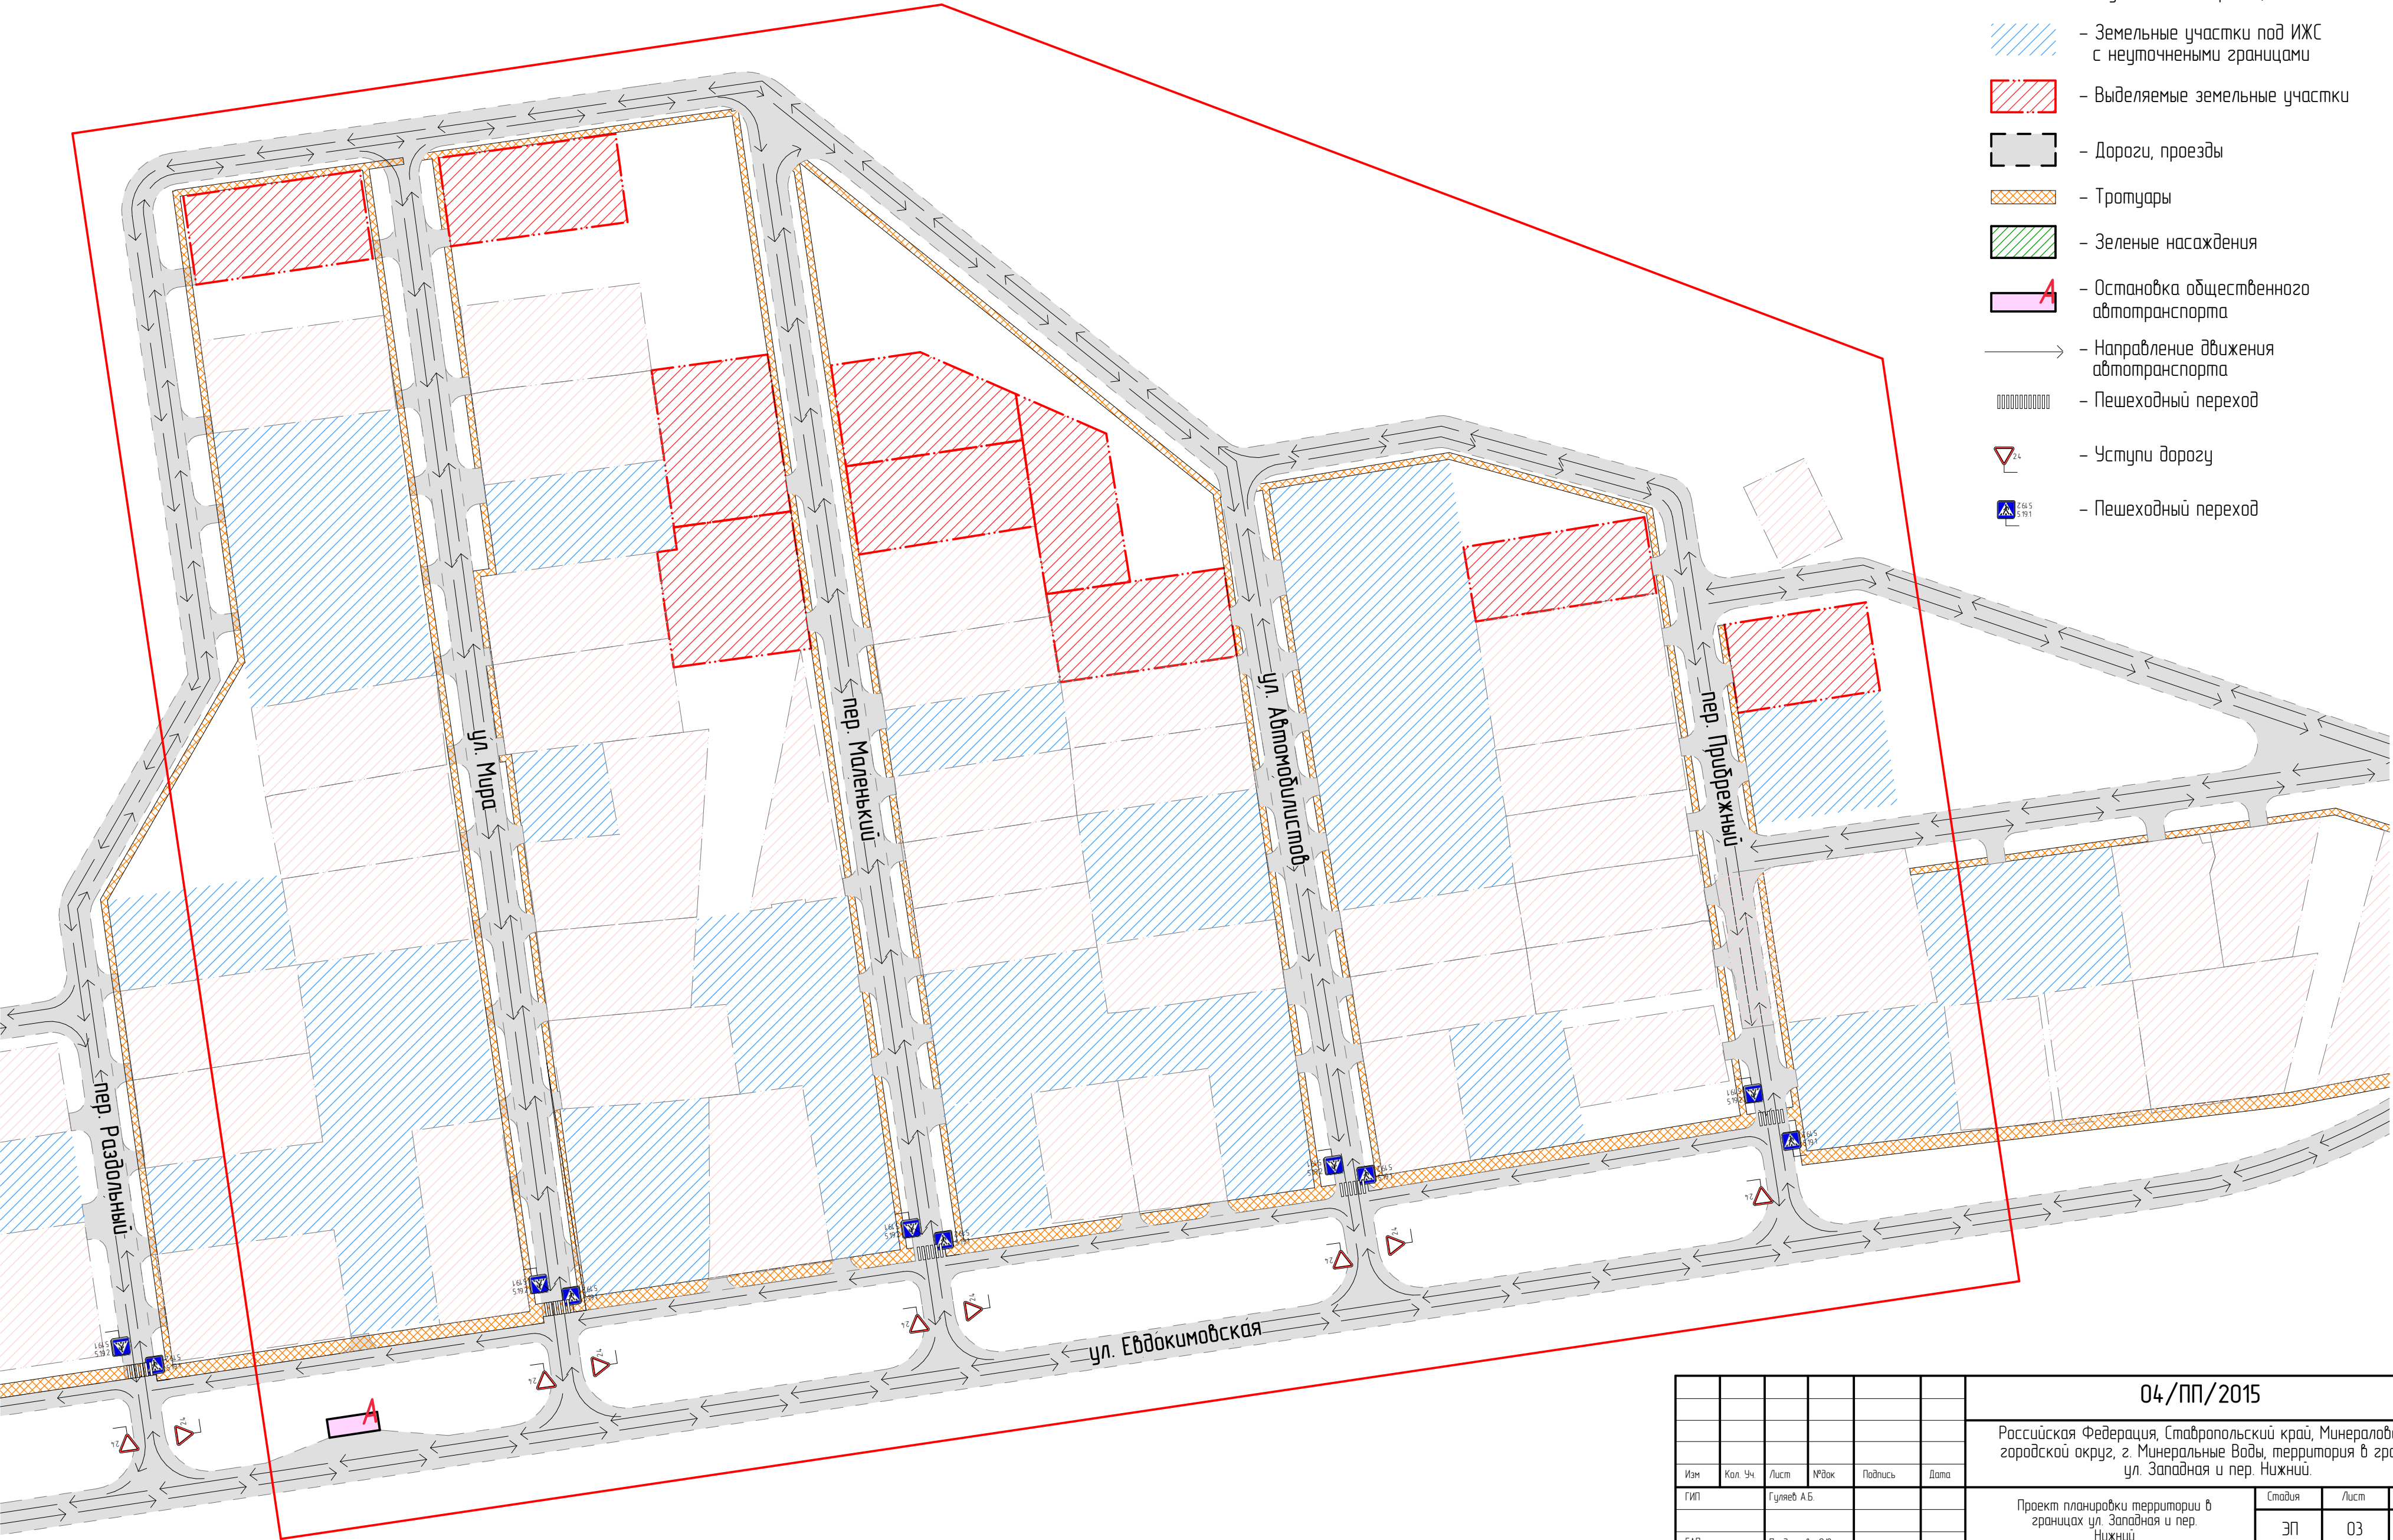

						04/ПП/2015		
						Российская Федерация, Ставропольский край, Минераловодский городской округ, г. Минеральные Воды, территория в границах ул. Западная и пер. Нижний.		
Изм.	Кол. Уч.	Лист	№ док.	Подпись	Дата	Проект планировки территории в границах ул. Западная и пер. Нижний	Студия	Лист
ГИП		Гуляев А.Б.					ЭП	03
ГАП		Позднякова О.О.						
Исполнил		Позднякова О.О.				Схема организации улично-дорожной сети и движения транспорта. М 1:1000.		